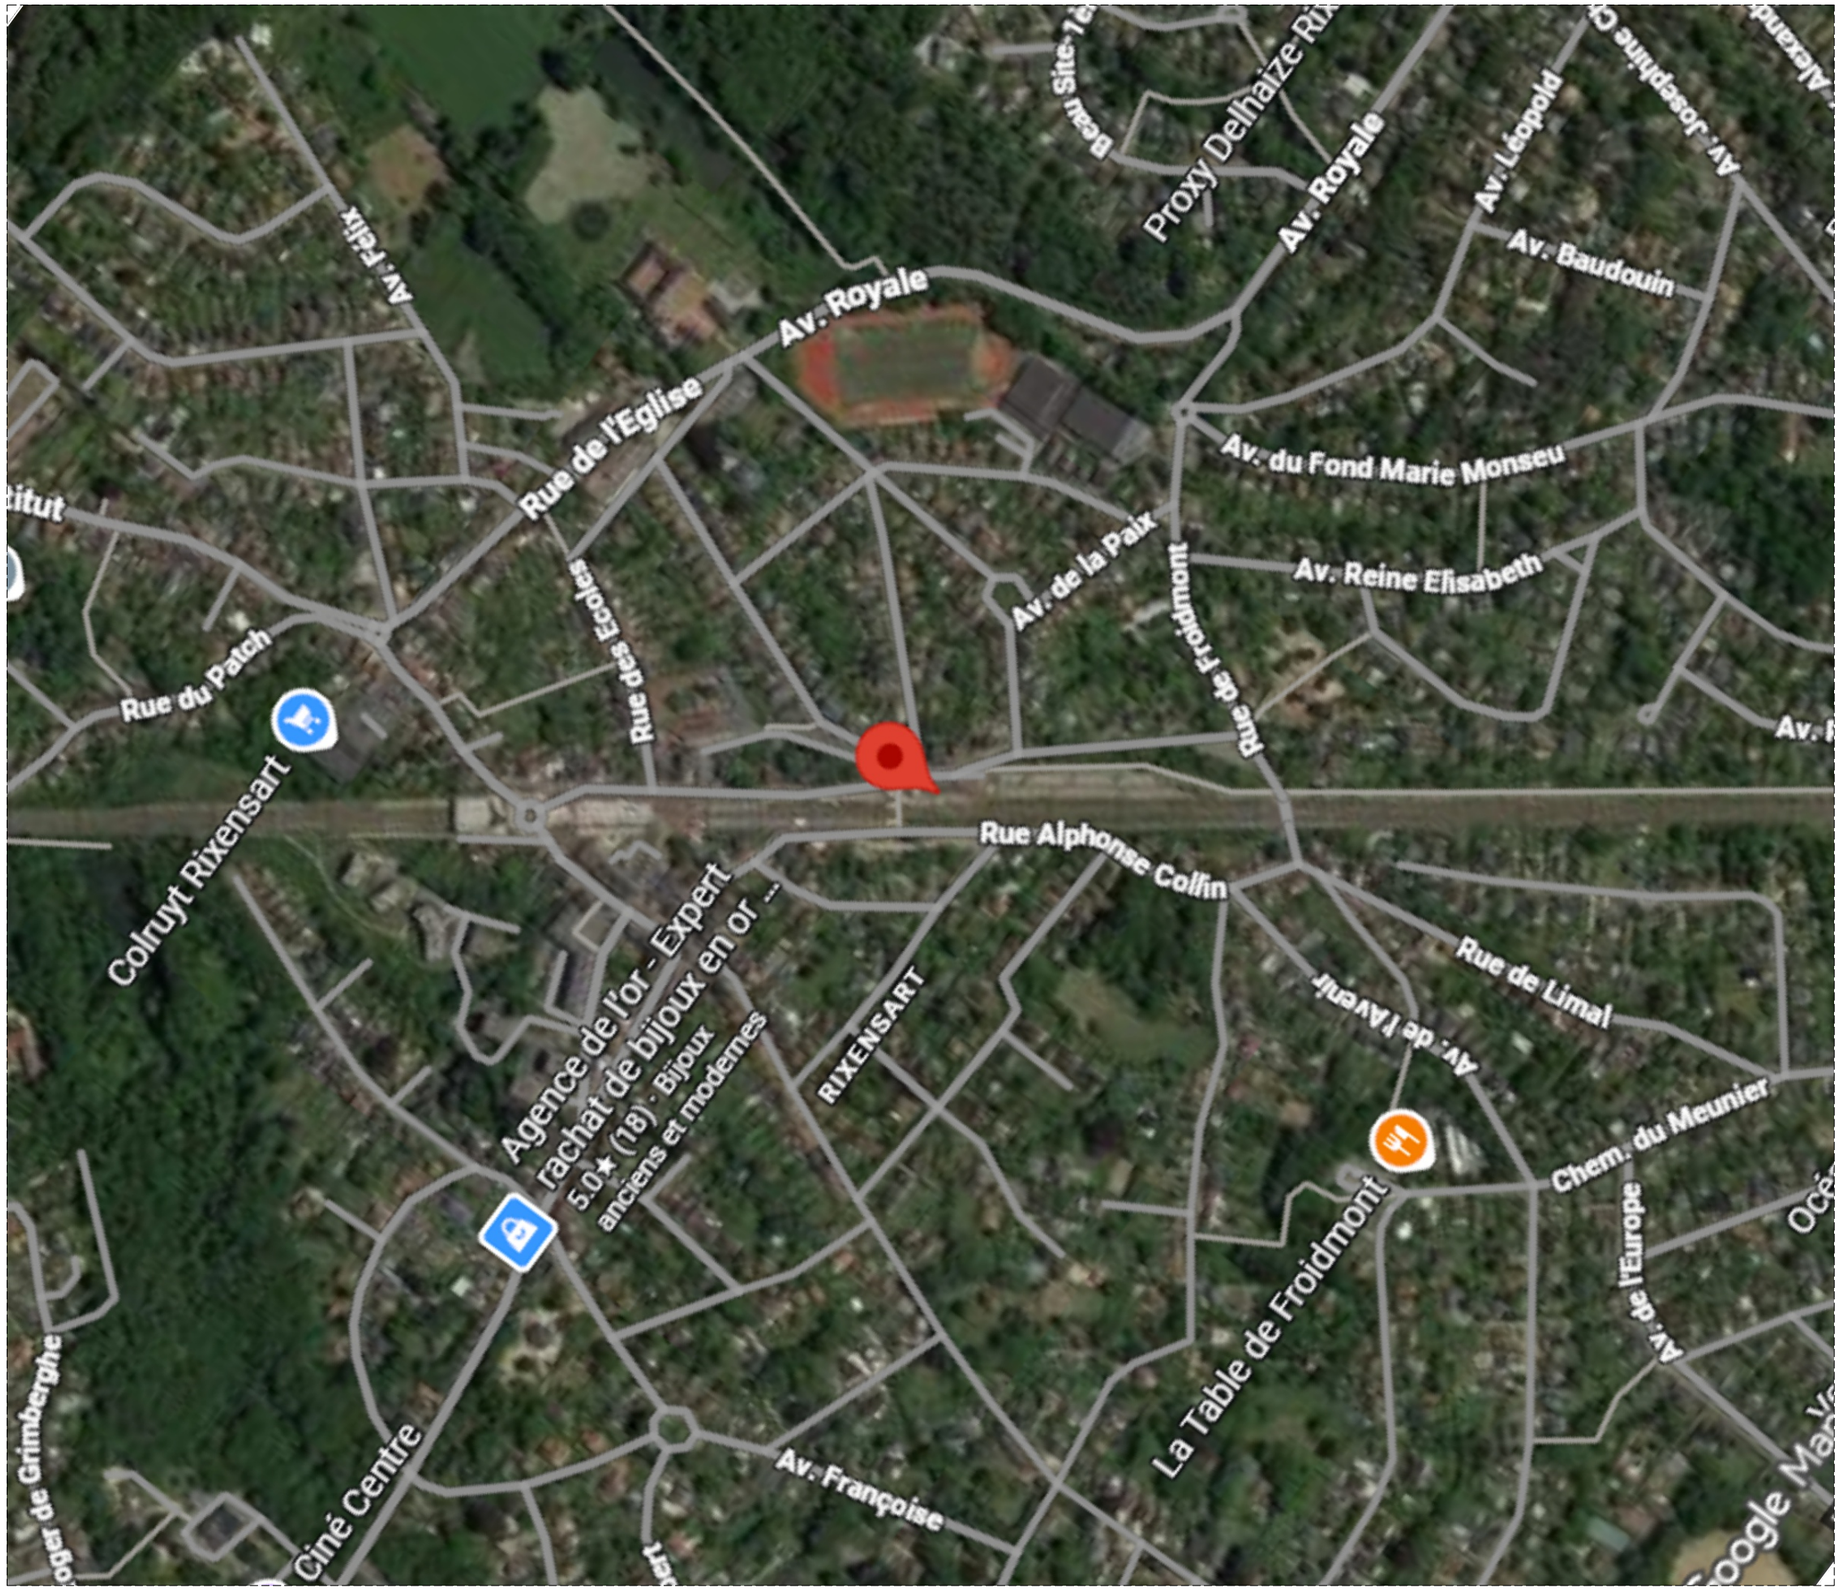

HAUMONT EDOUARD
représente LE RIX SRL.

MAXIME SCHNEIDER ARCHITECTE
Avenue Fond Jean Rosy 6
1330 Rixensart
0472 09 39 38 schneider.architecte@gmail.com

Réhabilitation de l'ancienne gare de Rixensart

Situation existante - Plan de localisation

Statut : Permis d'urbanisme
DOSSIER : Ancienne gare de Rixensart
DATE : 02/06/2026
ECHELLE : 1/100
N°PLAN : 01/18