




Création d'un volume secondaire en façade latérale droite du volume principal existant

Rue du Couvent 25 à 1332 Genval (Rixensart)

Vues façade avant

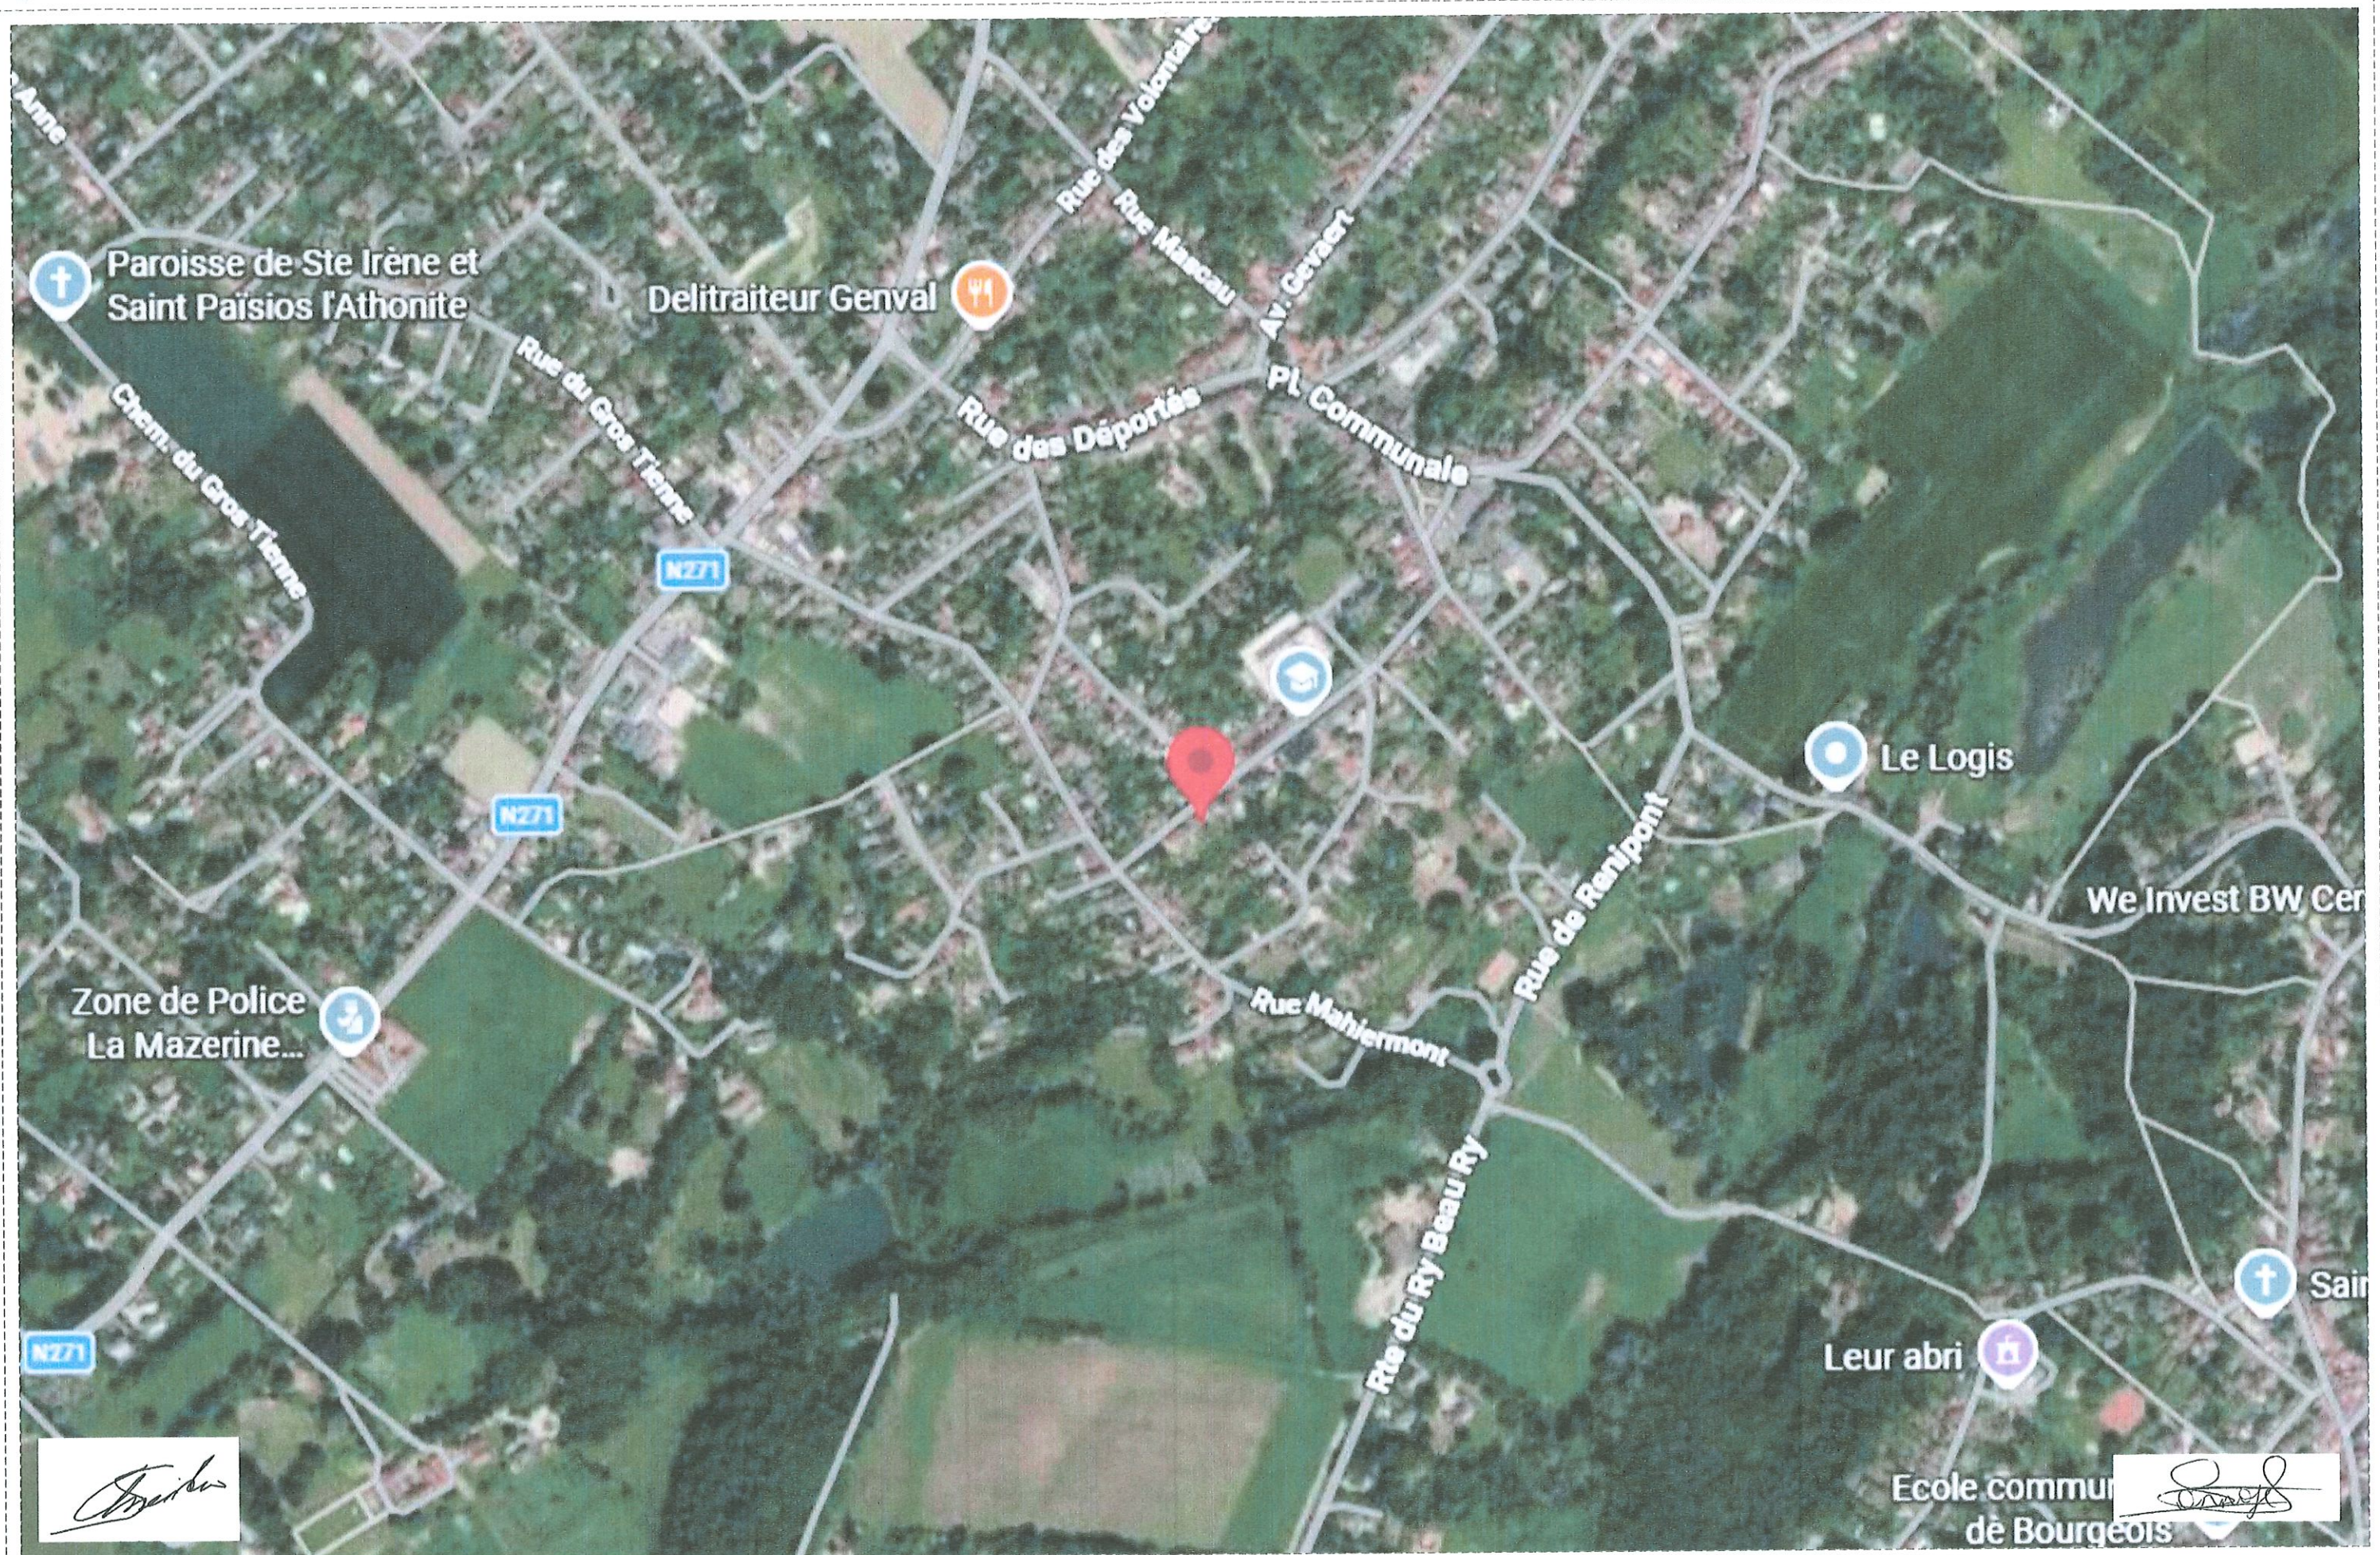

1. Vue 3/4 façade avant, façade latérale droite 1



2. Vue 3/4 façade avant, façade latérale droite 2



3. Vue 3/4 façade avant, façade latérale gauche 1

Vues façade arrière





4. Vue façade arrière 1




5. Vue façade arrière 2



6. Vue 3/4 façade arrière, façade latérale droite 1

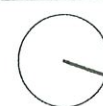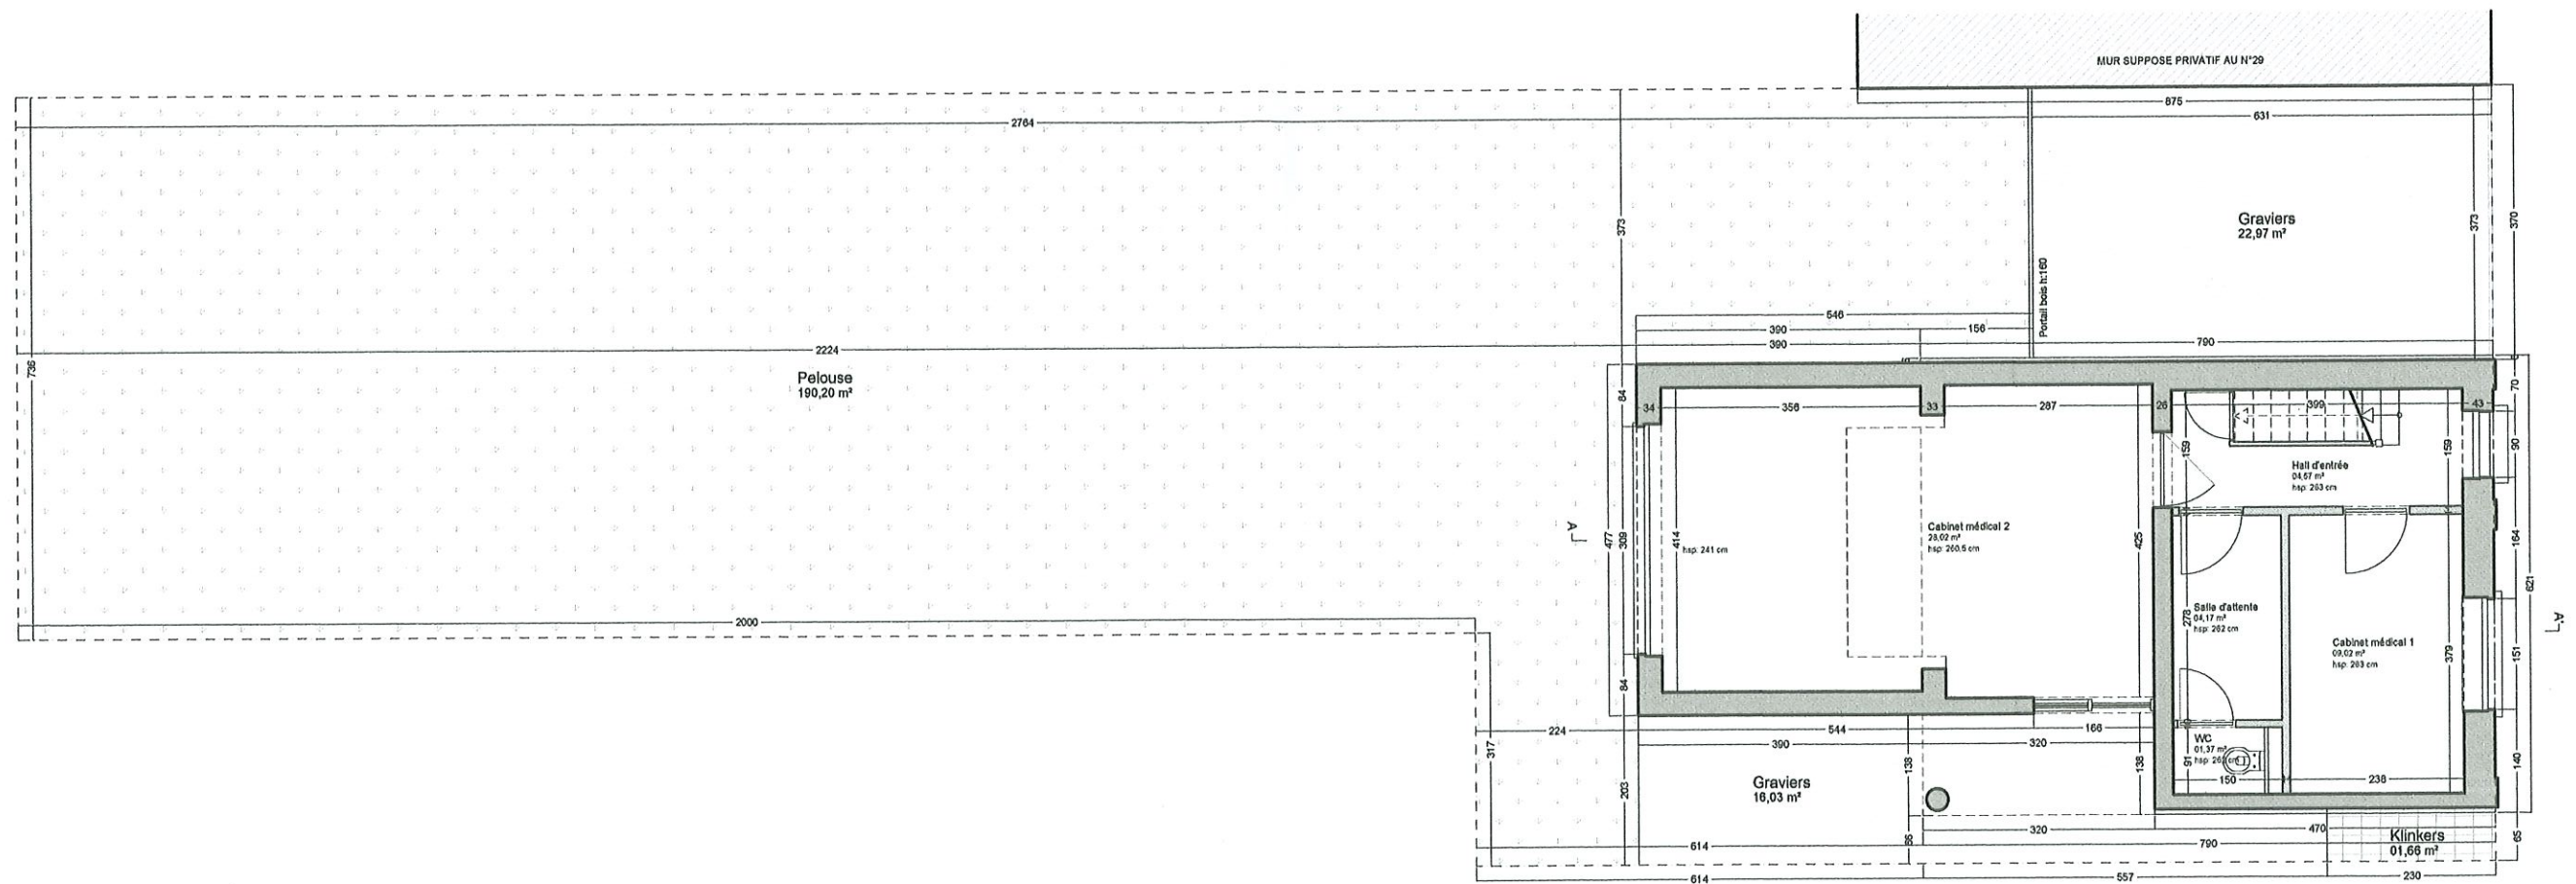


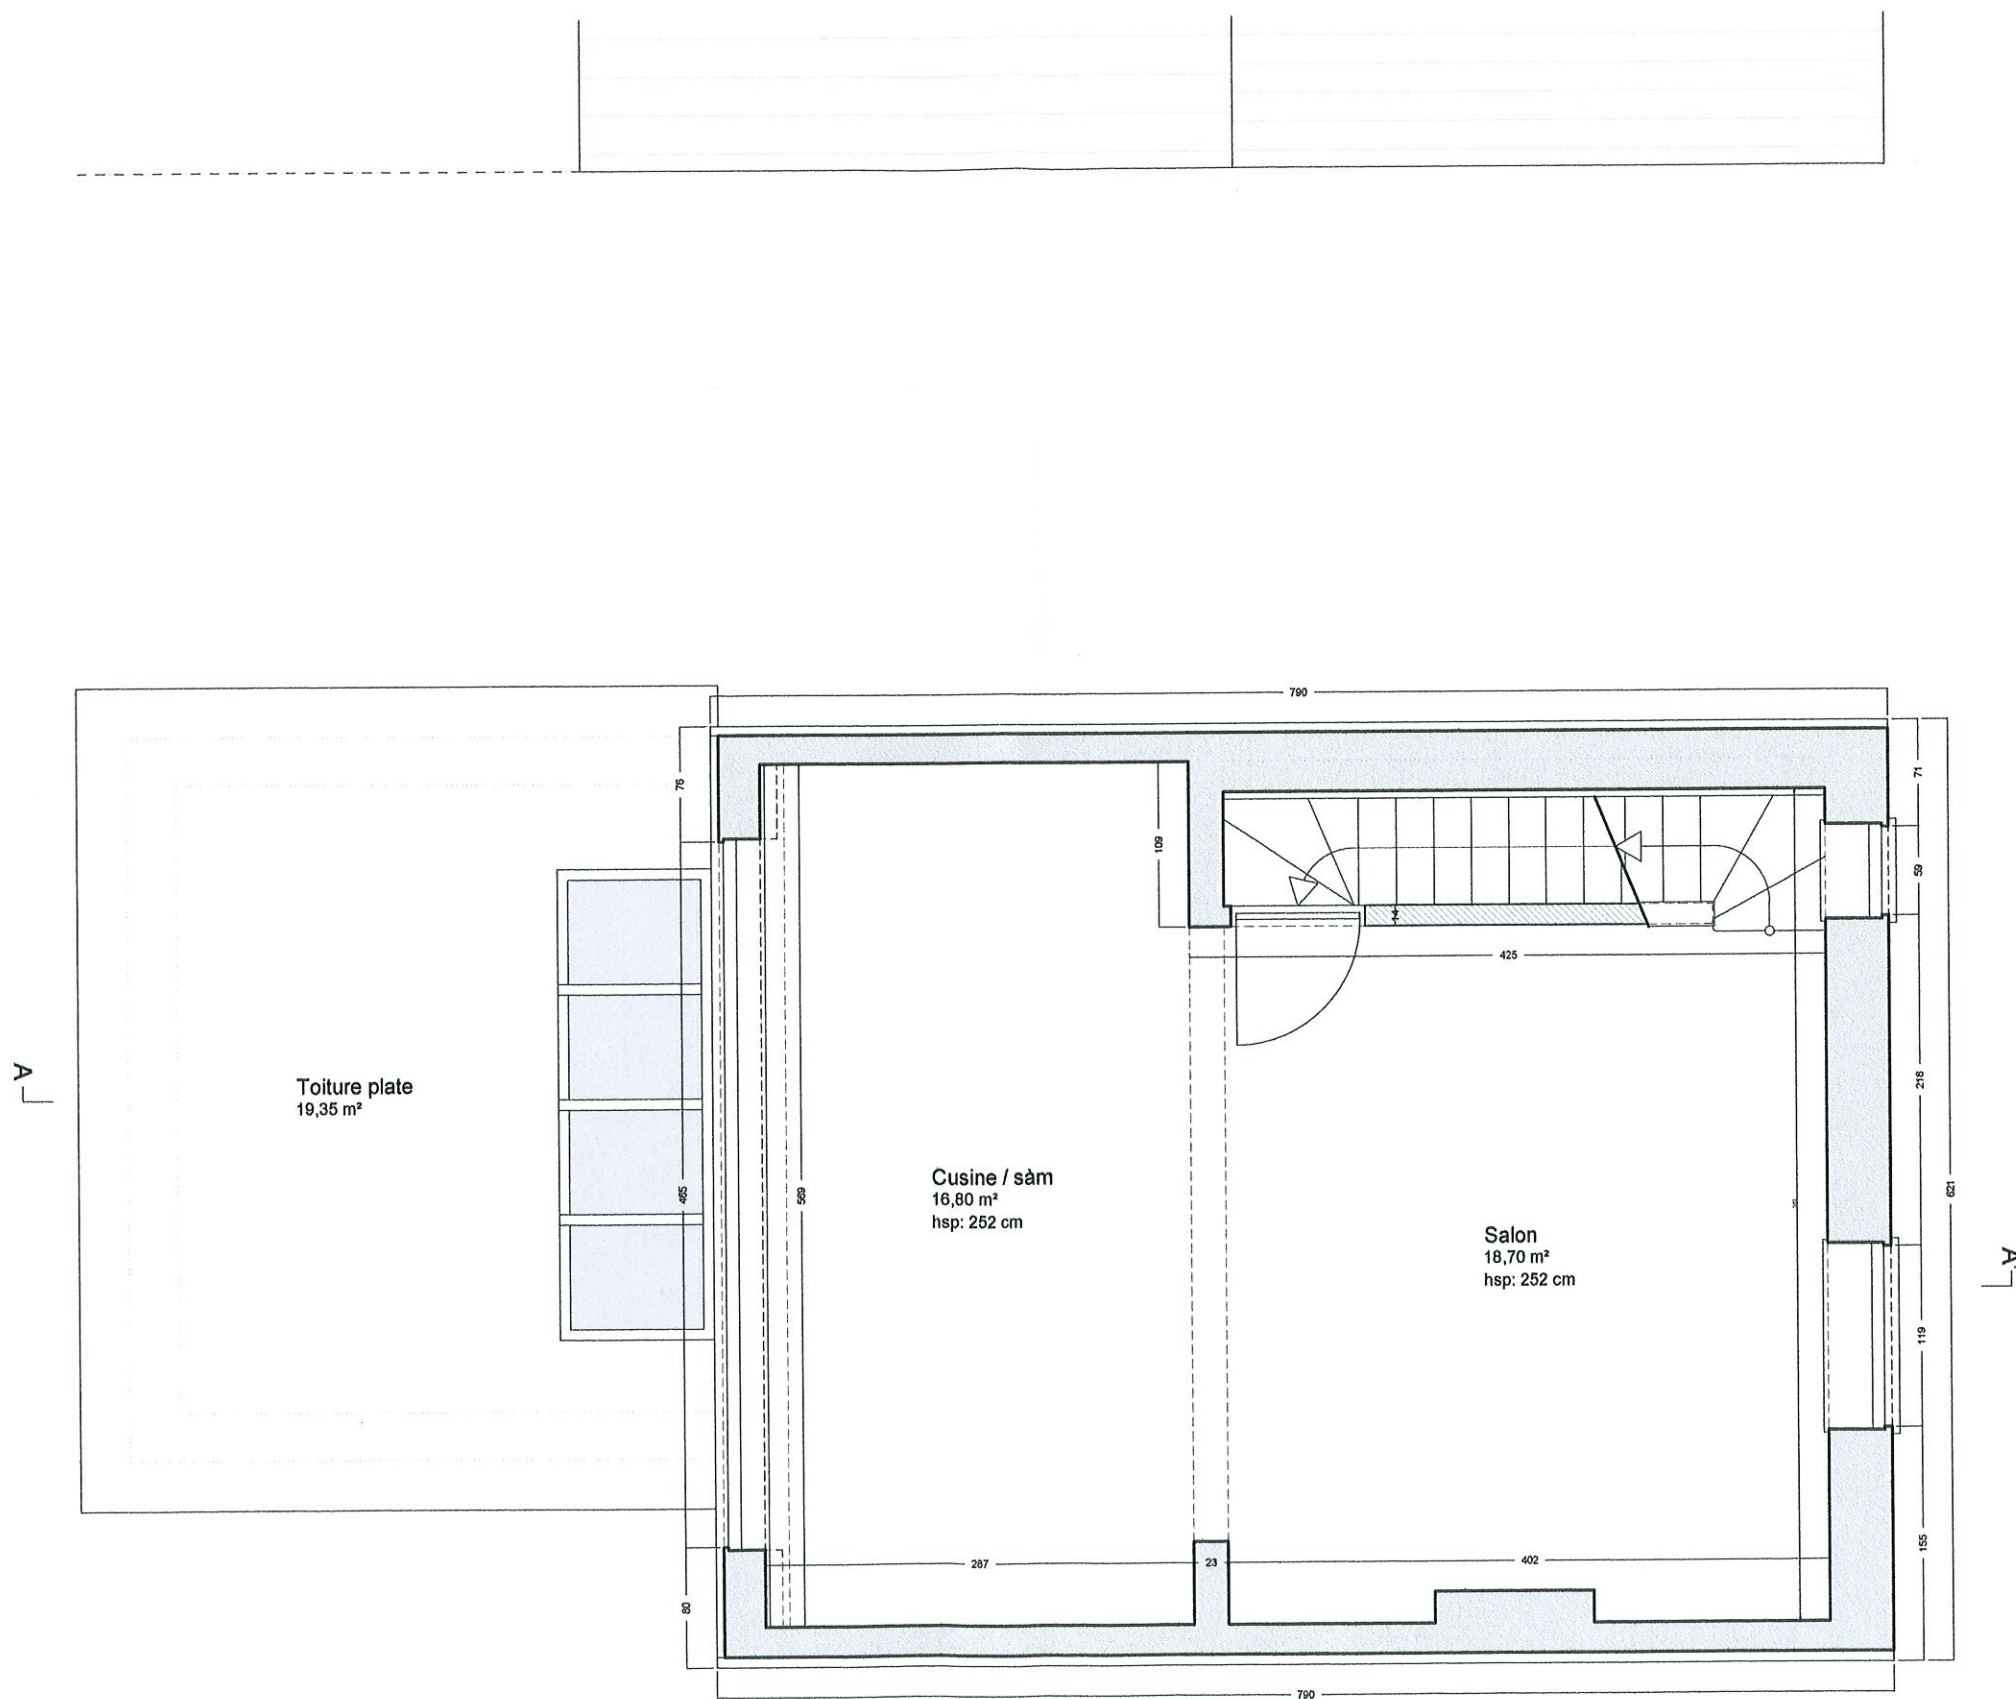


Maxime Schneider

Lucie Lannoye



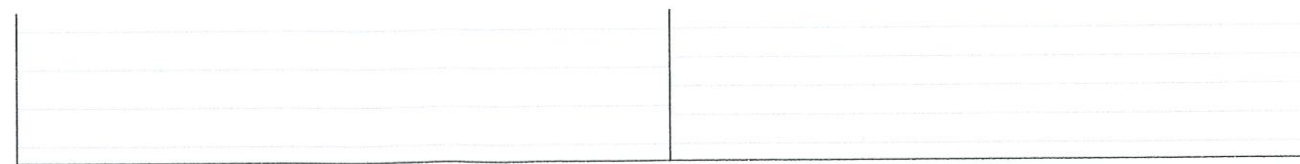

A


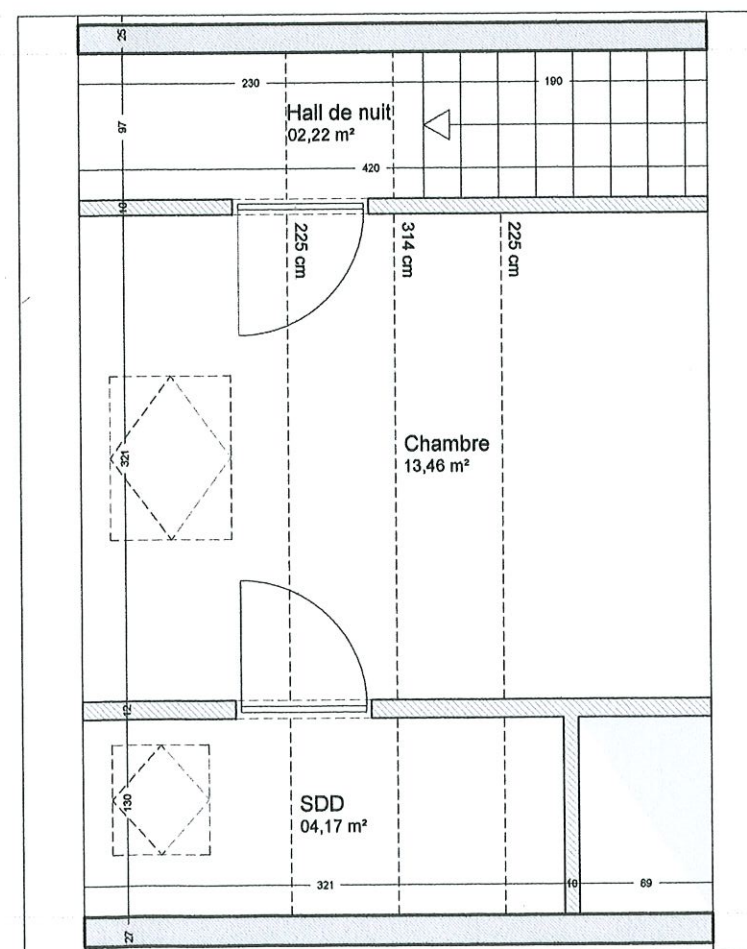


A

Signature


Signature



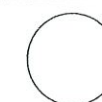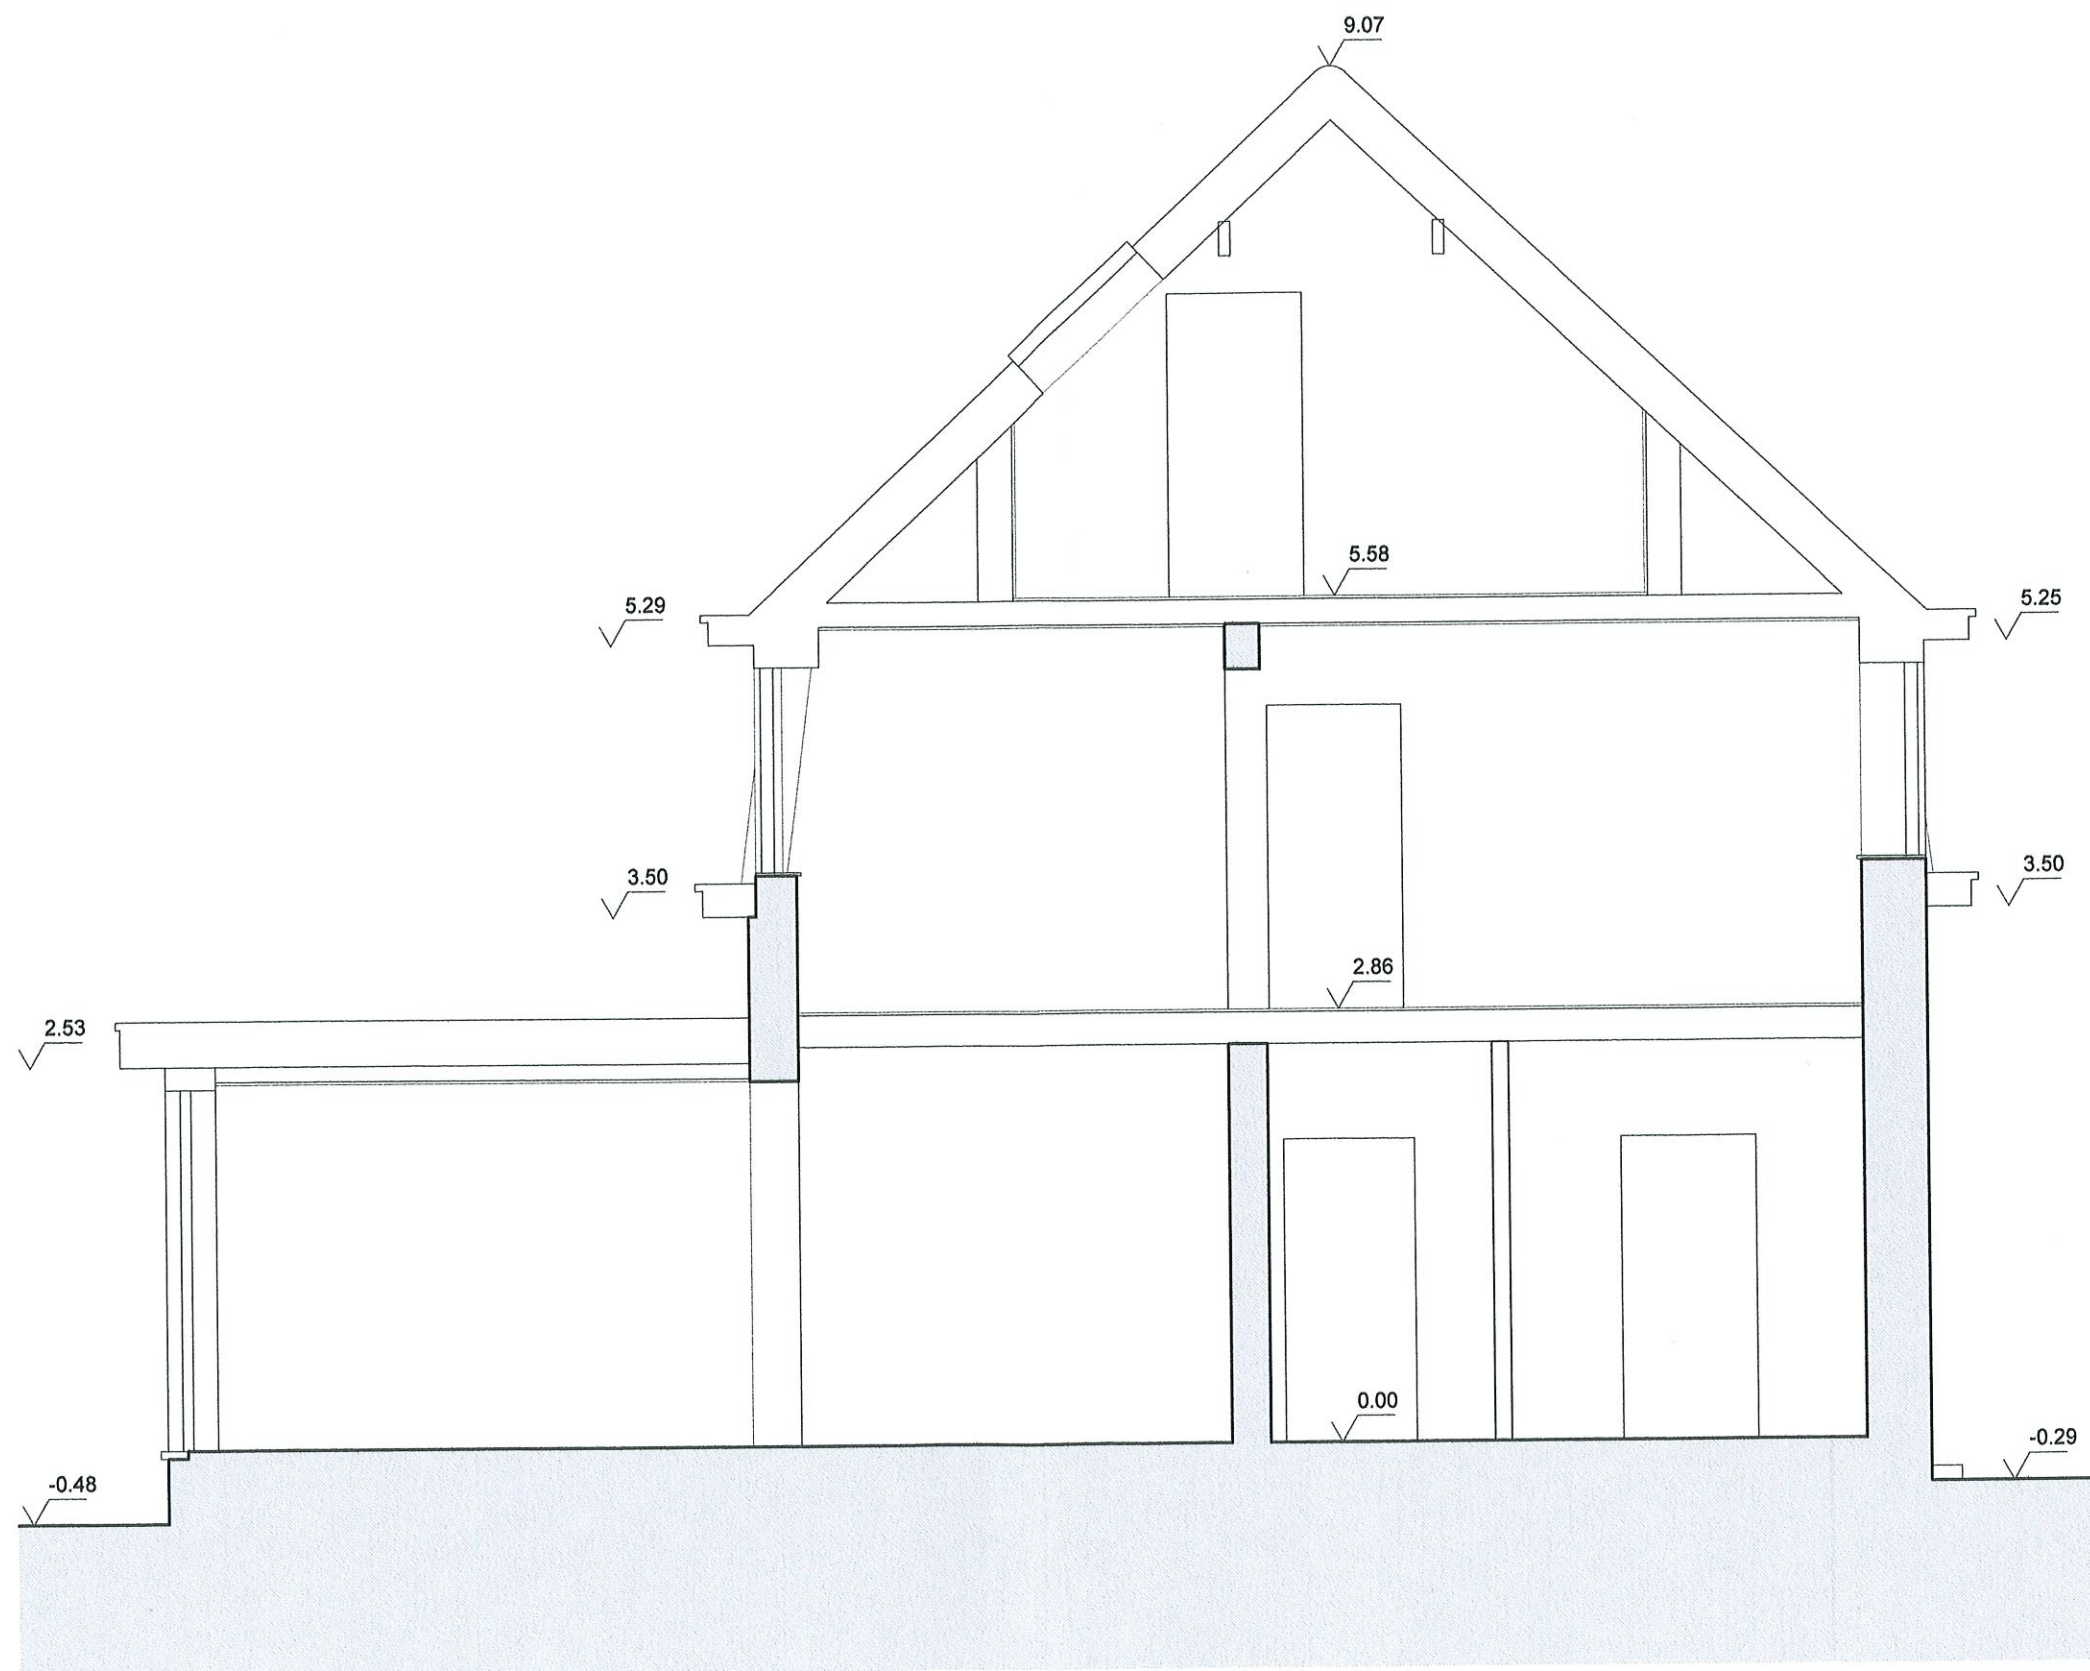



Légende :

1. Tuiles terre cuite *ROUGE*
2. Briques de parement *ROUGE-brun*
3. Châssis-porte bois gris foncé *PVC*
4. Porte d'entrée brun moyen-foncé
5. Corniche bois gris foncé
6. Corniche bois naturel
7. Corniche blanc
8. Boiserie lucarnes gris foncé
9. Revêtement ardoisé gris moyen
10. Soubassement cimenté gris foncé
11. Soubassement cimenté gris moyen
12. Porte de garage sectionnelle gris foncé
13. Crépi sur isolant gris foncé
14. Tuiles terre cuite gris foncé

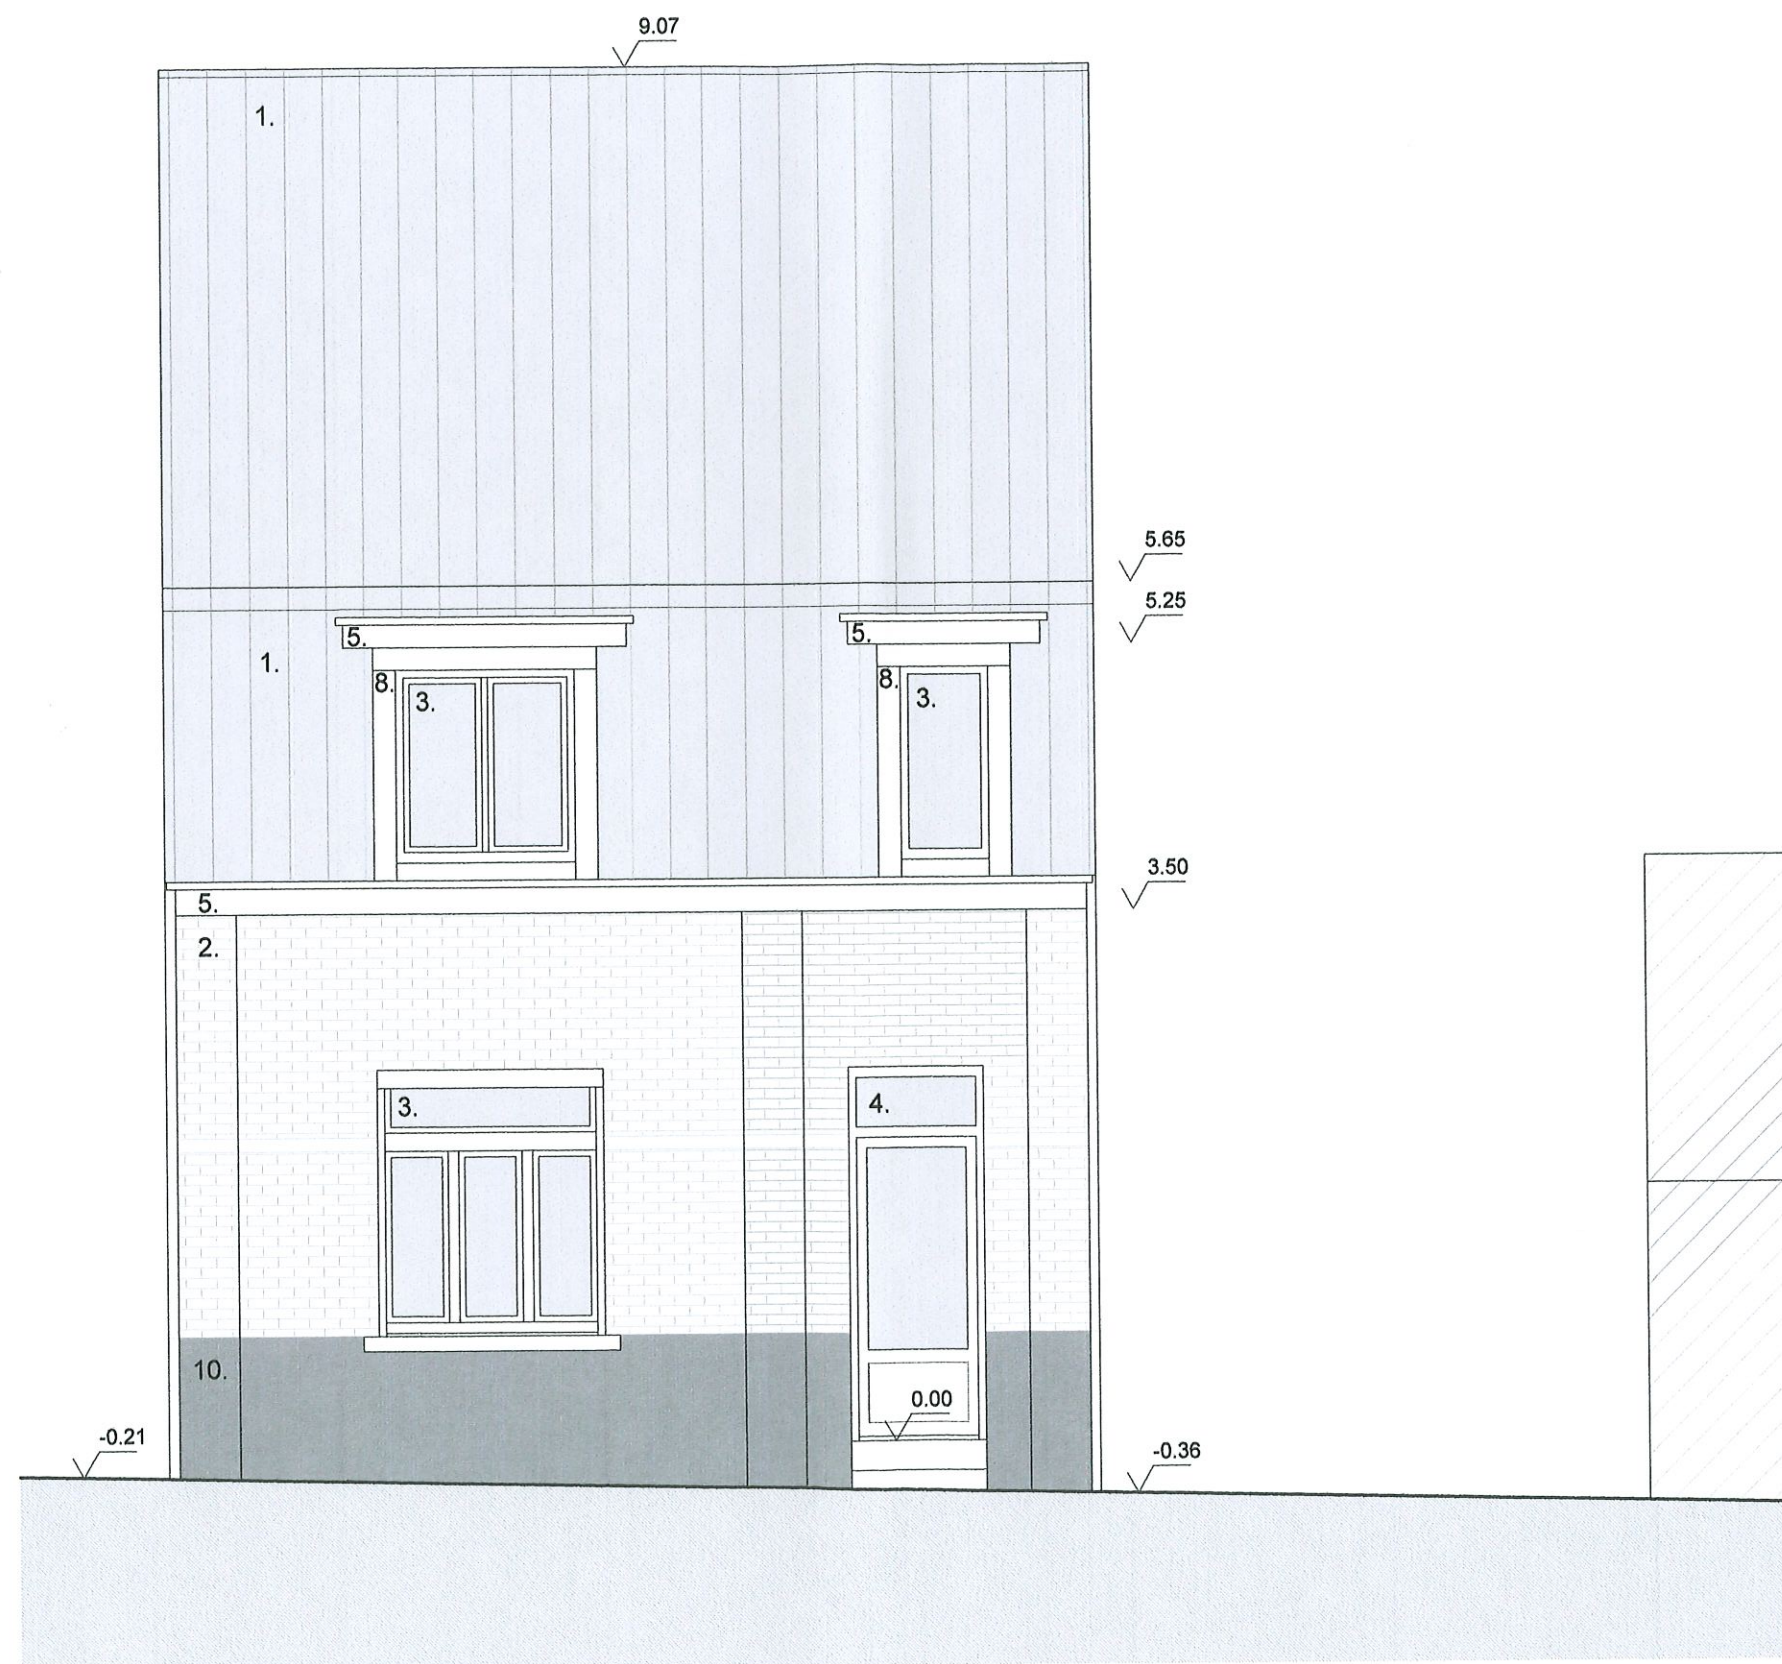



Légende :

- 1. Tuiles terre cuite *NOUVE*
- 2. Briques de parement *ROUGE*-brun
- 3. Châssis-porte bois gris foncé
- 4. Porte d'entrée brun moyen-foncé
- 5. Corniche bois gris foncé
- 6. Corniche bois naturel
- 7. Corniche blanc
- 8. Boiserie lucarnes gris foncé
- 9. Revêtement ardoisé gris moyen
- 10. Soubassement cimenté gris foncé
- 11. Soubassement cimenté gris moyen
- 12. Porte de garage sectionnelle gris foncé
- 13. Crépi sur isolant gris foncé
- 14. Tuiles terre cuite gris foncé

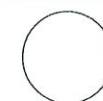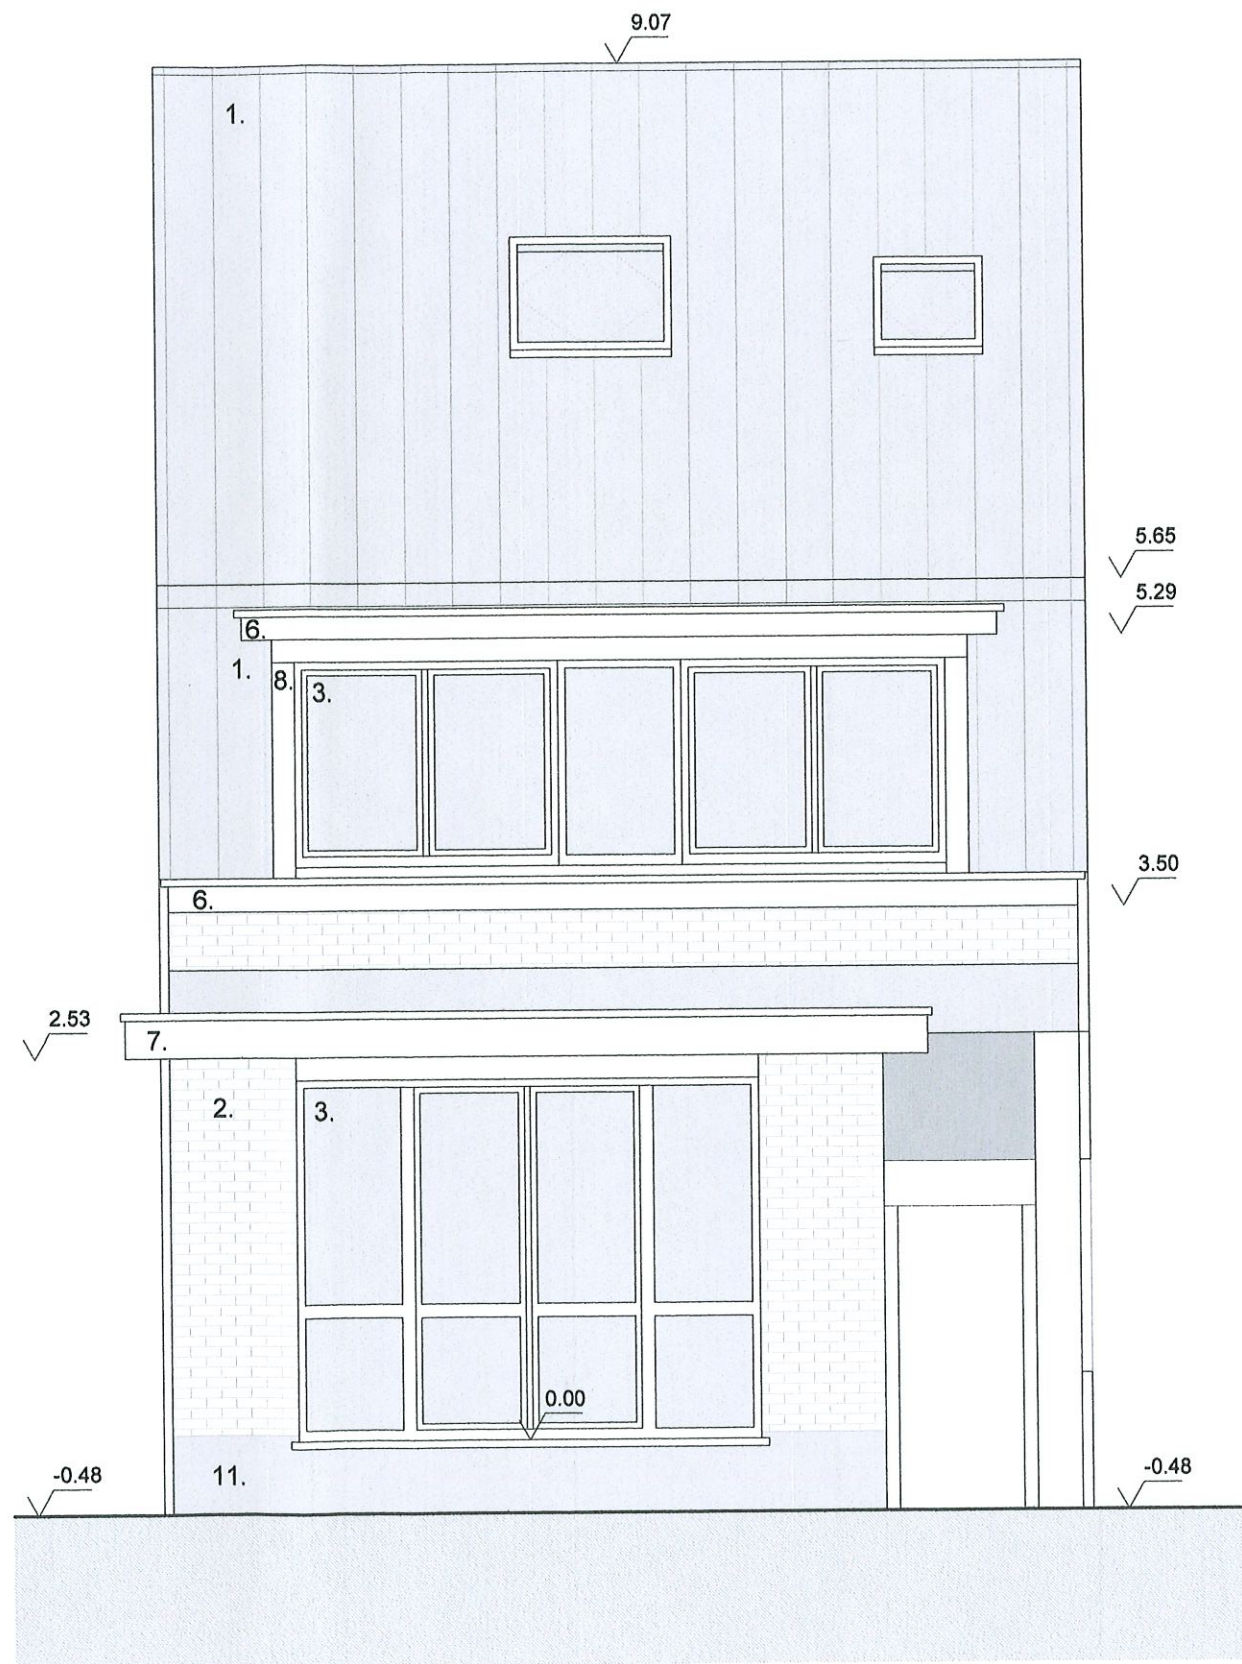


Légende :


- 1. Tuiles terre cuite **ROUGE**
- 2. Briques de parement **ROUGE-brun**
- 3. Châssis-porte bois gris foncé
- 4. Porte d'entrée brun moyen-foncé
- 5. Corniche bois gris foncé
- 6. Corniche bois naturel
- 7. Corniche blanc
- 8. Boiserie lucarnes gris foncé
- 9. Revêtement ardoisé gris moyen
- 10. Soubassement cimenté gris foncé
- 11. Soubassement cimenté gris moyen
- 12. Porte de garage sectionnelle gris foncé
- 13. Crépi sur isolant gris foncé
- 14. Tuiles terre cuite gris foncé

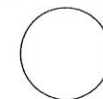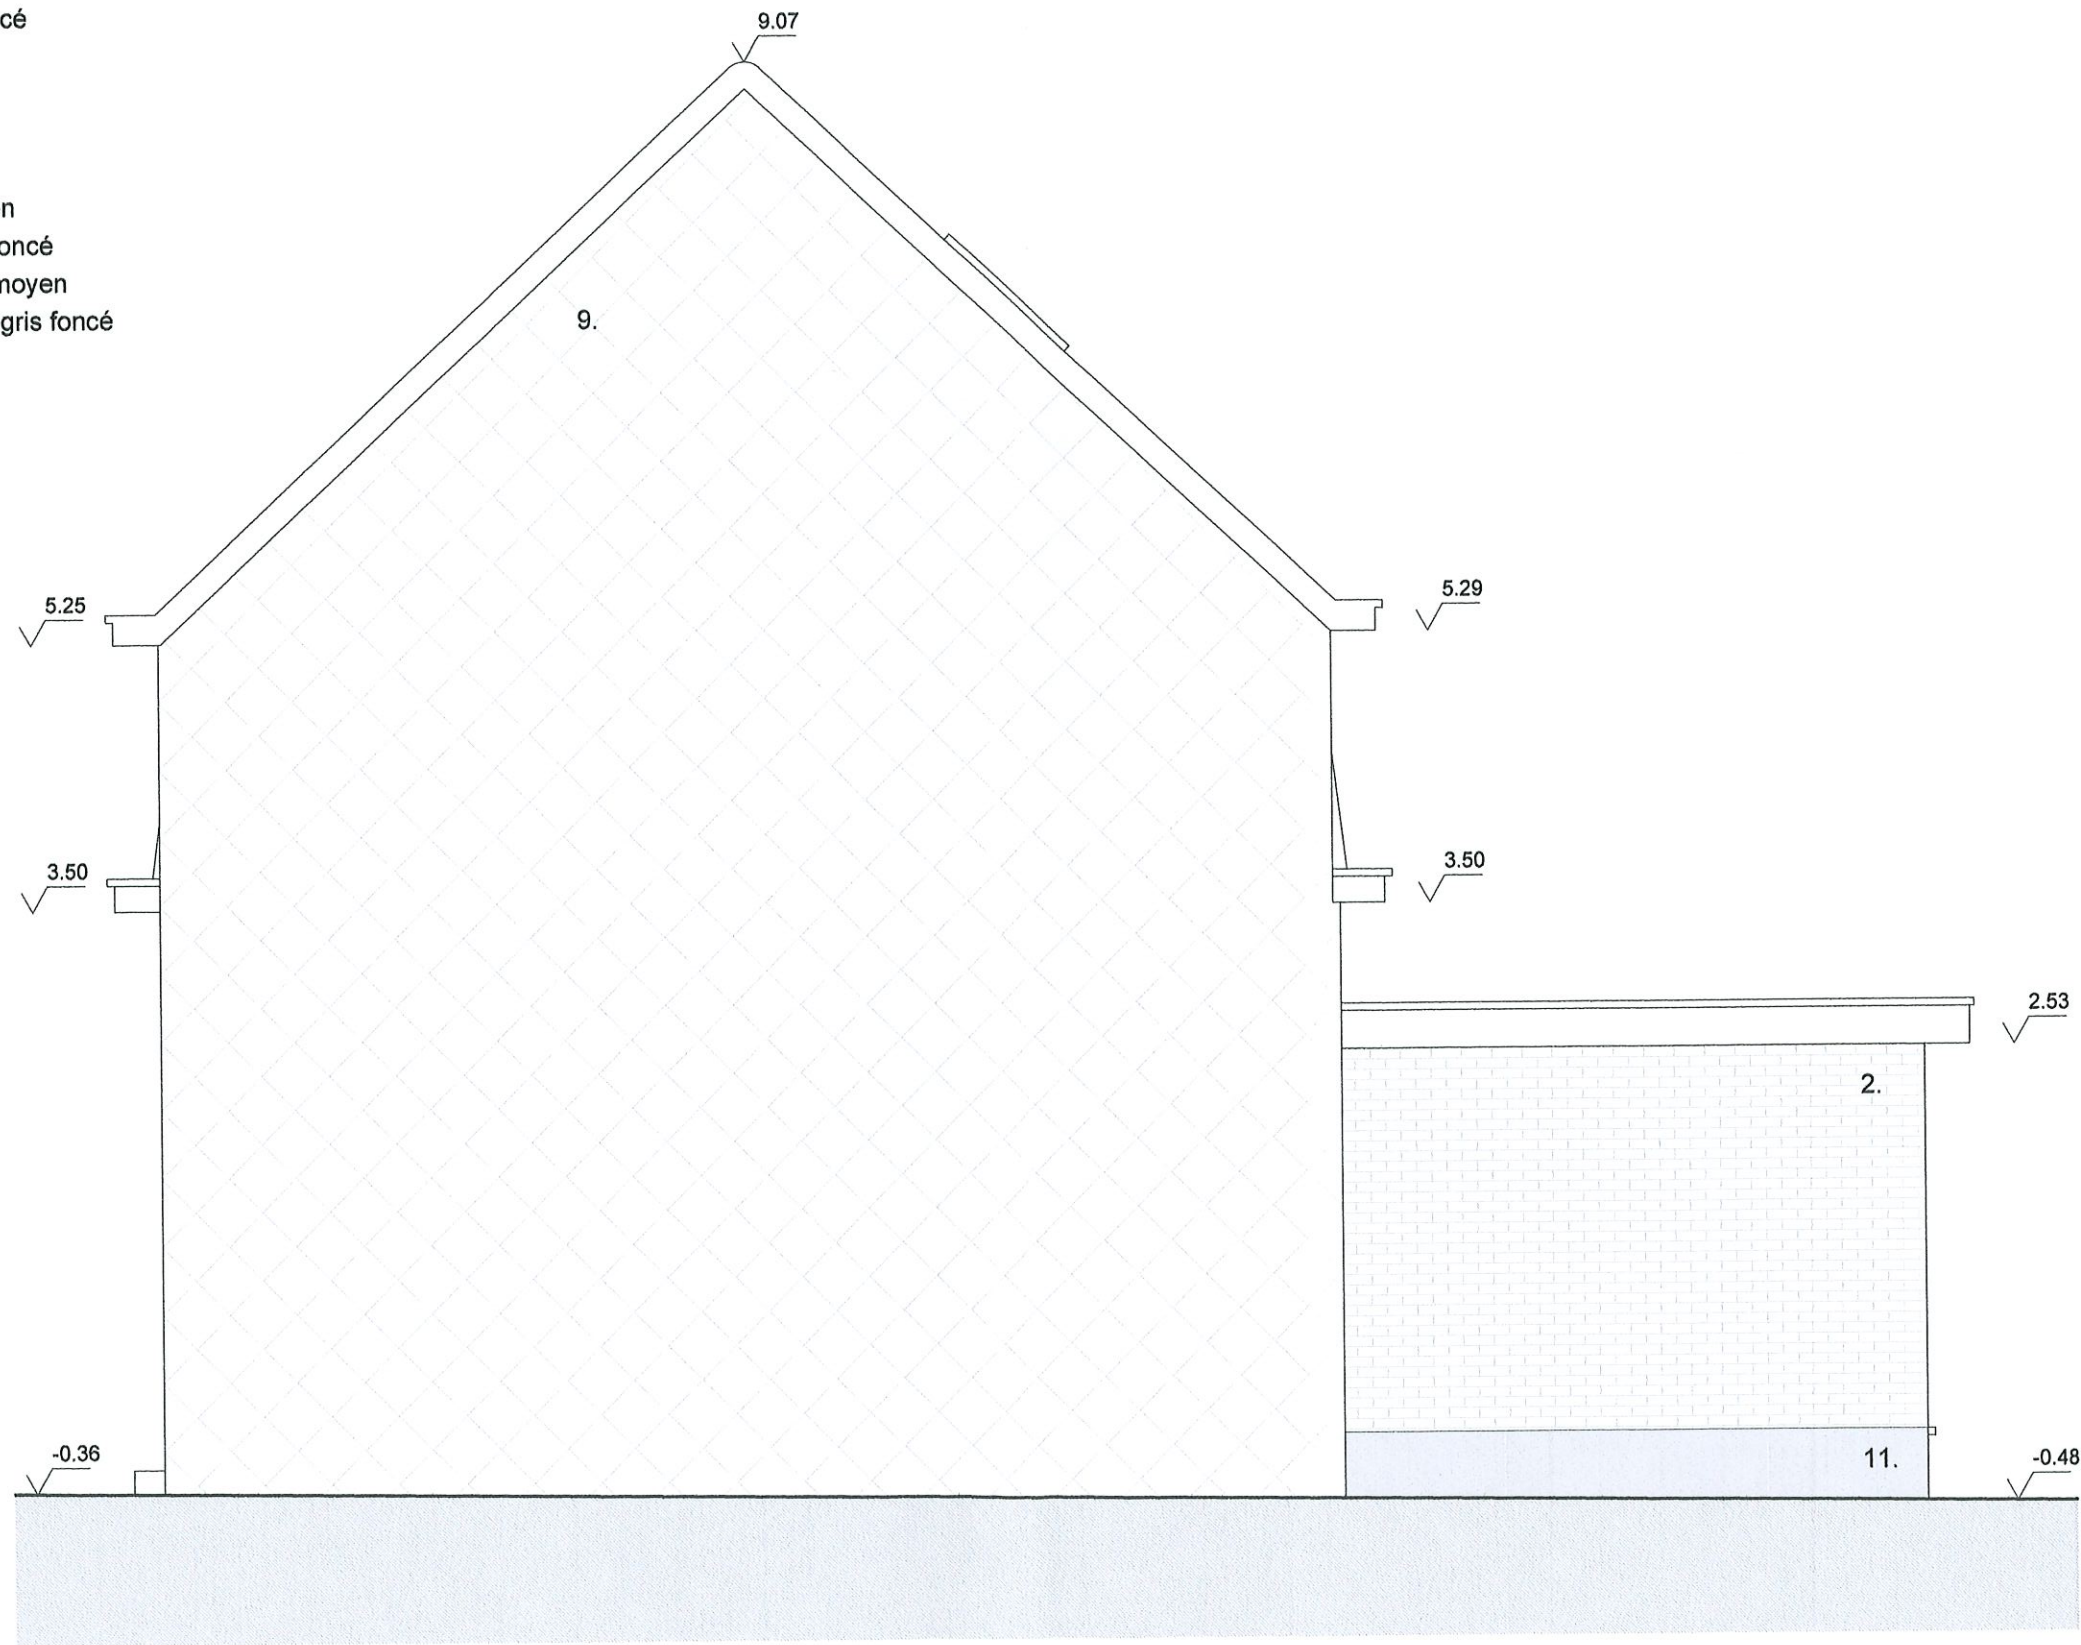


Légende :



1. Tuiles terre cuite *rouge*
2. Briques de parement *rouge-brun*
3. Châssis-porte bois gris foncé
4. Porte d'entrée brun moyen-foncé
5. Corniche bois gris foncé
6. Corniche bois naturel
7. Corniche blanc
8. Boiserie lucarnes gris foncé
9. Revêtement ardoisé gris moyen
10. Soubassement cimenté gris foncé
11. Soubassement cimenté gris moyen
12. Porte de garage sectionnelle gris foncé
13. Crépi sur isolant gris foncé
14. Tuiles terre cuite gris foncé

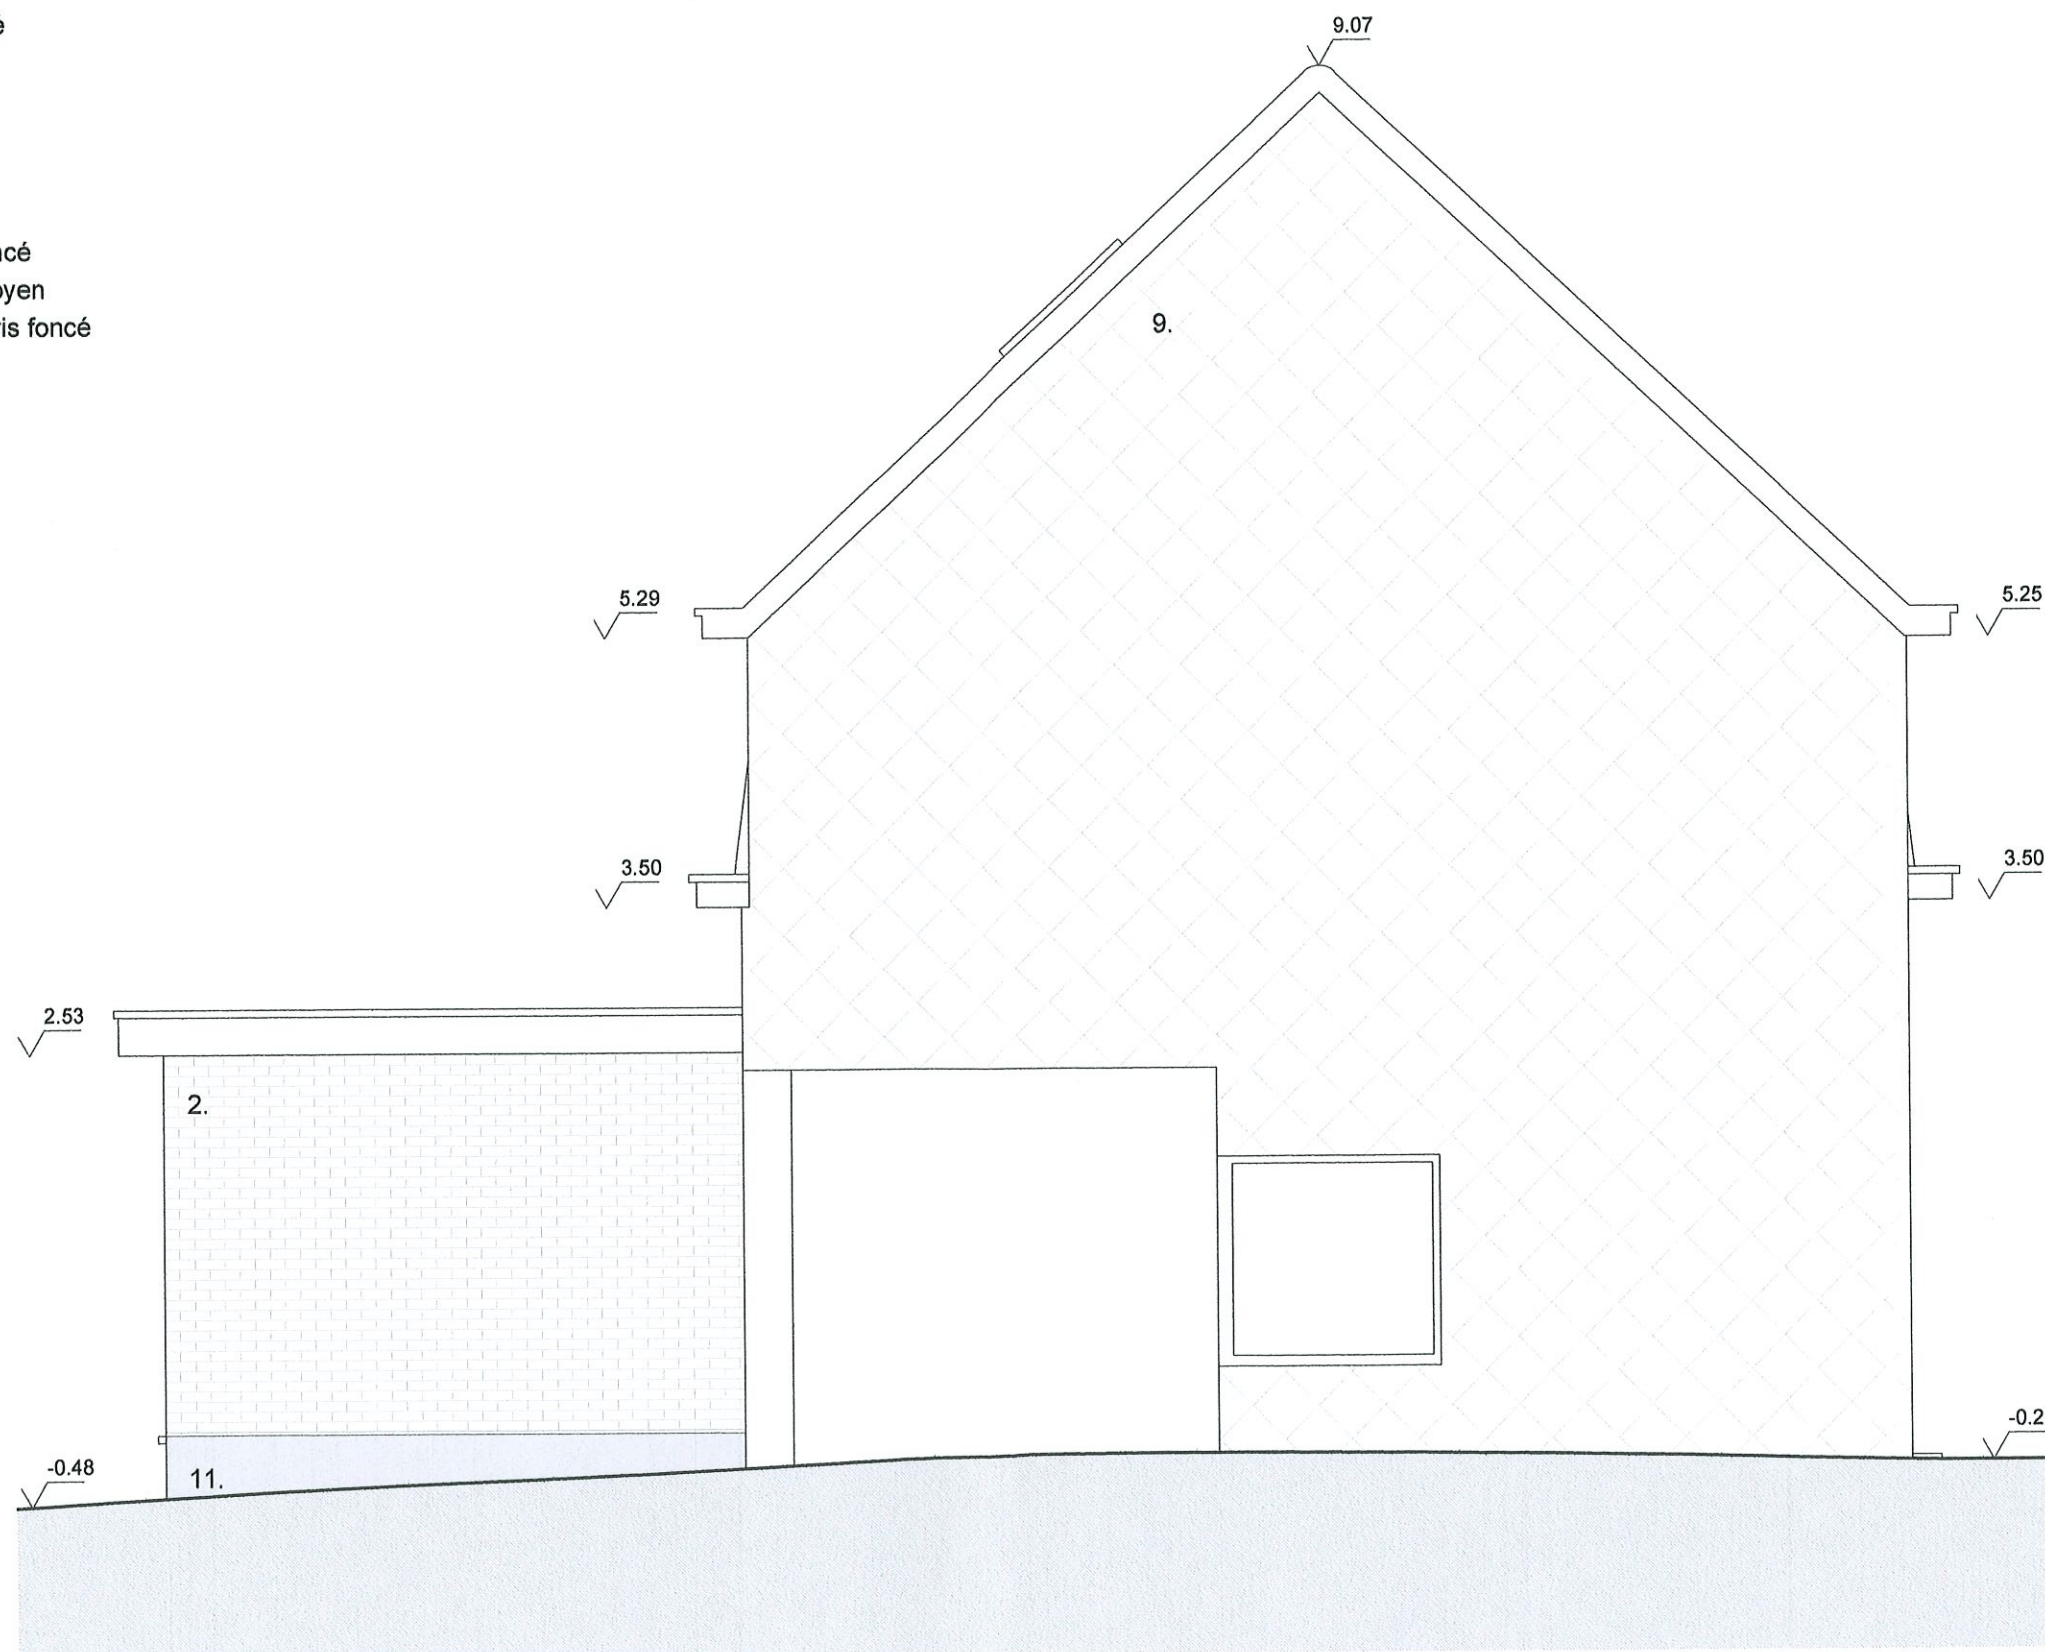

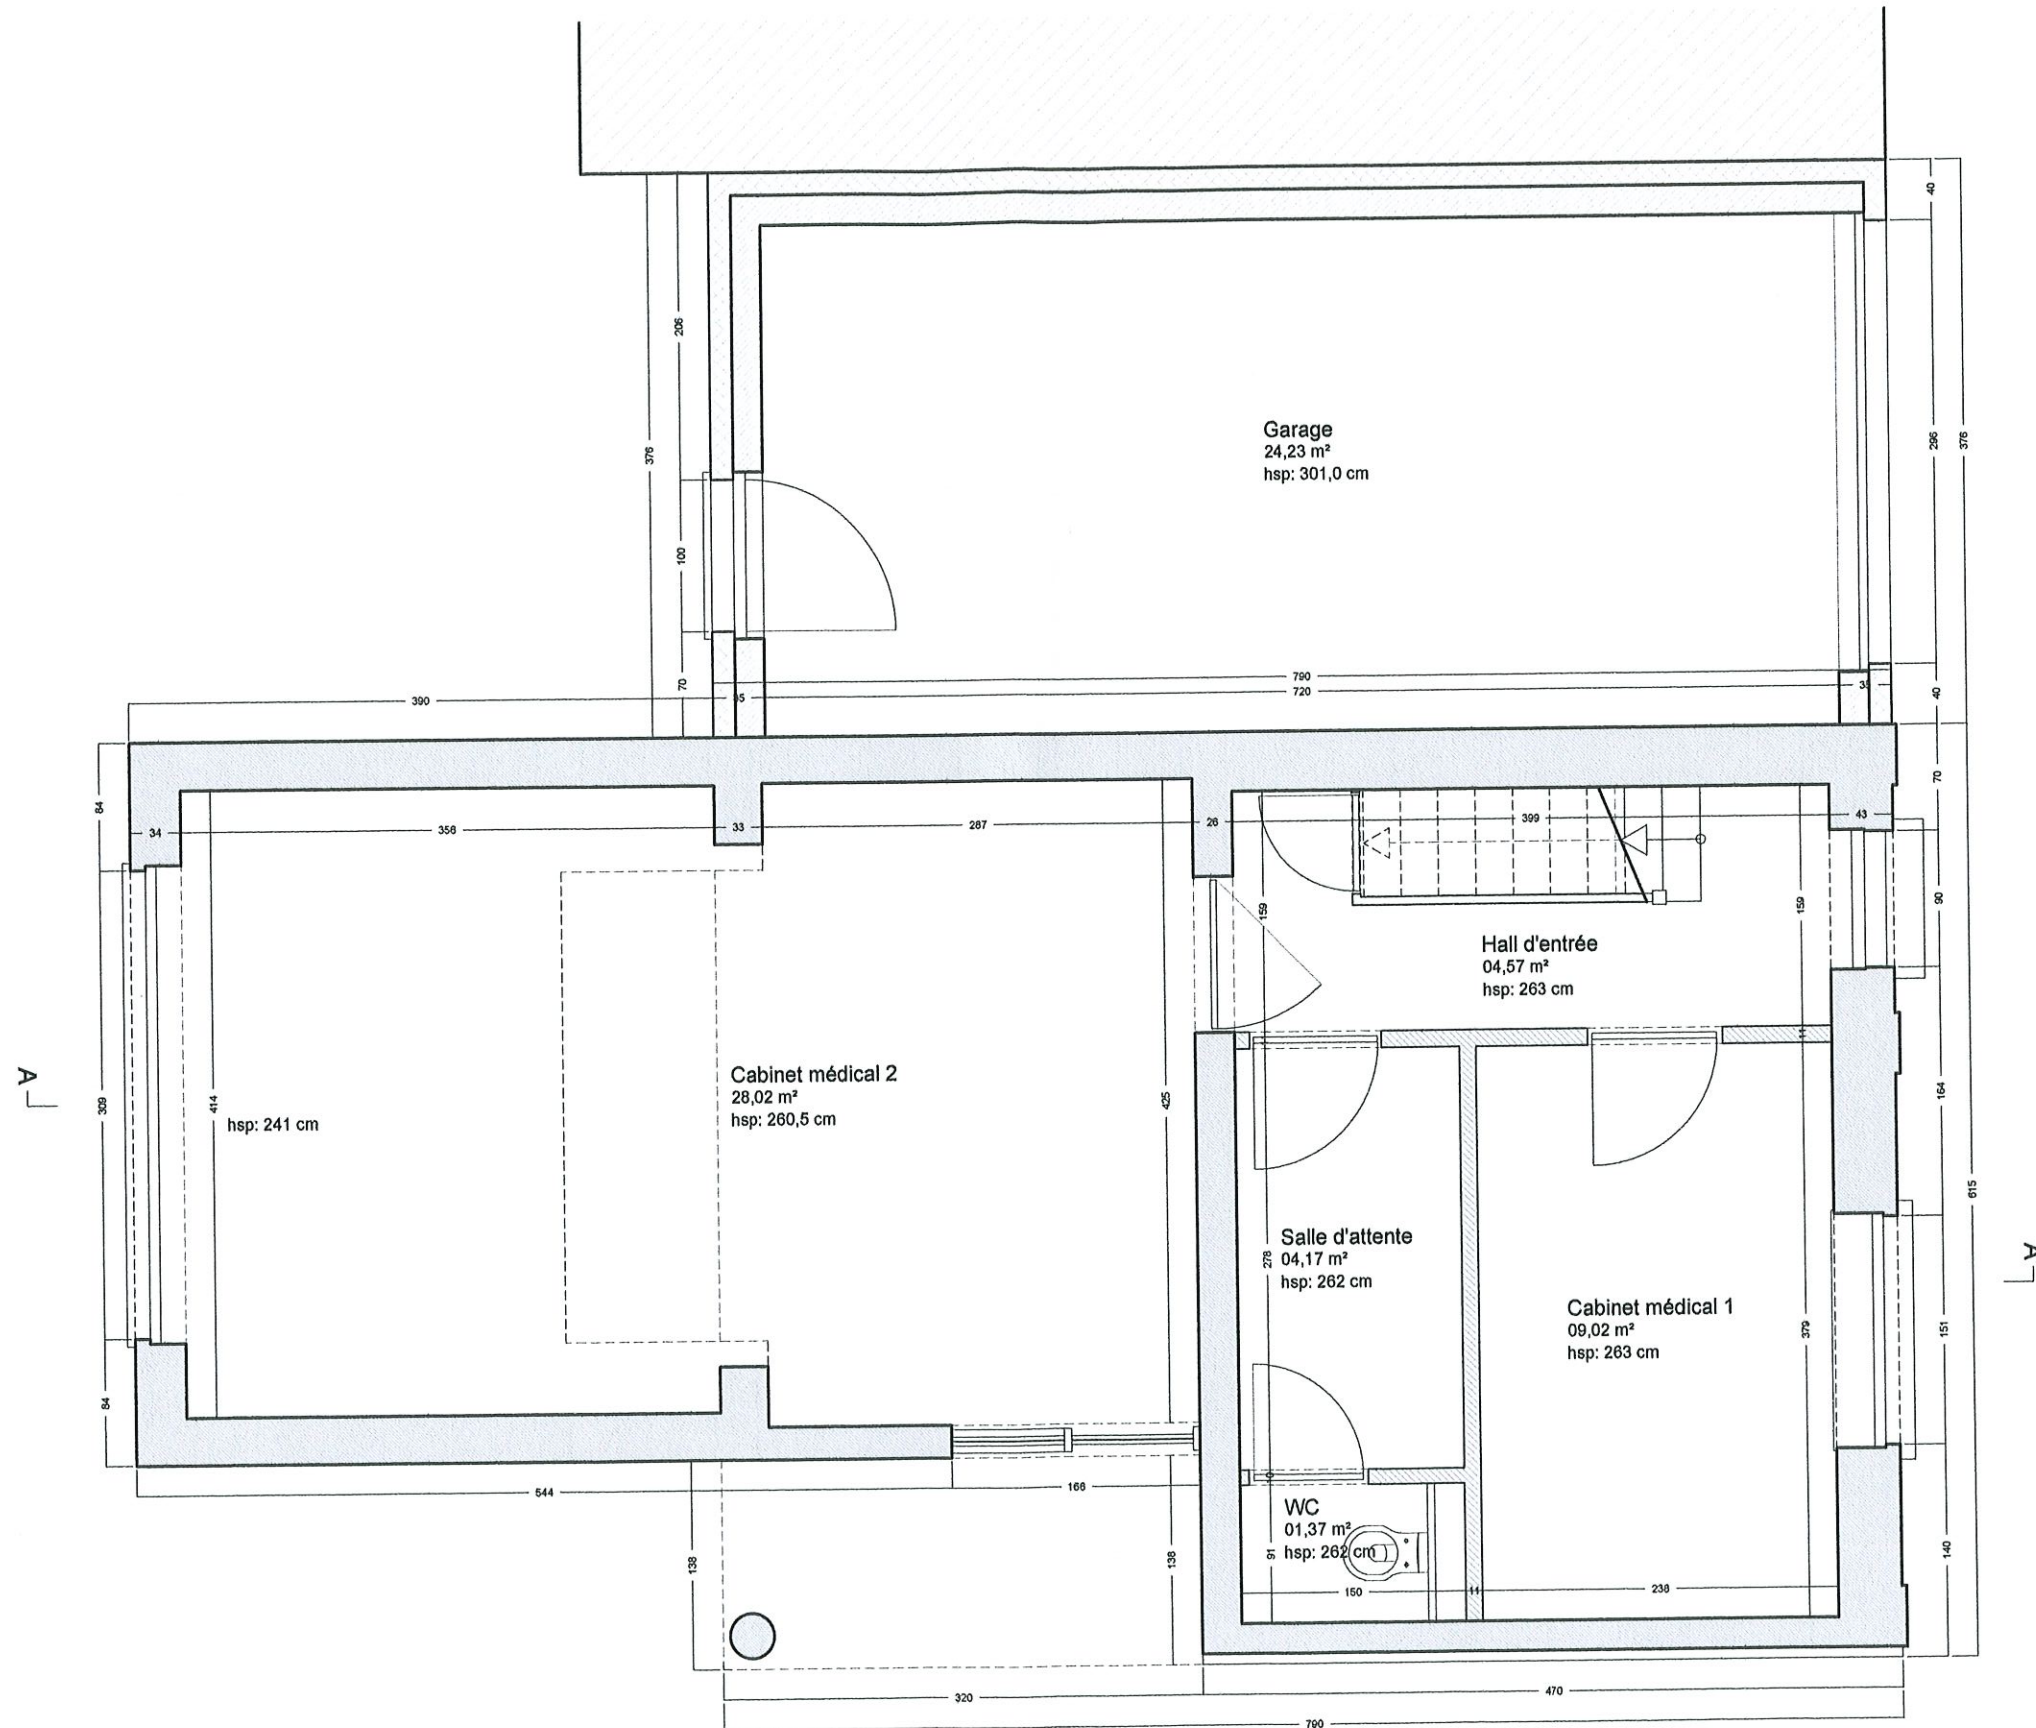


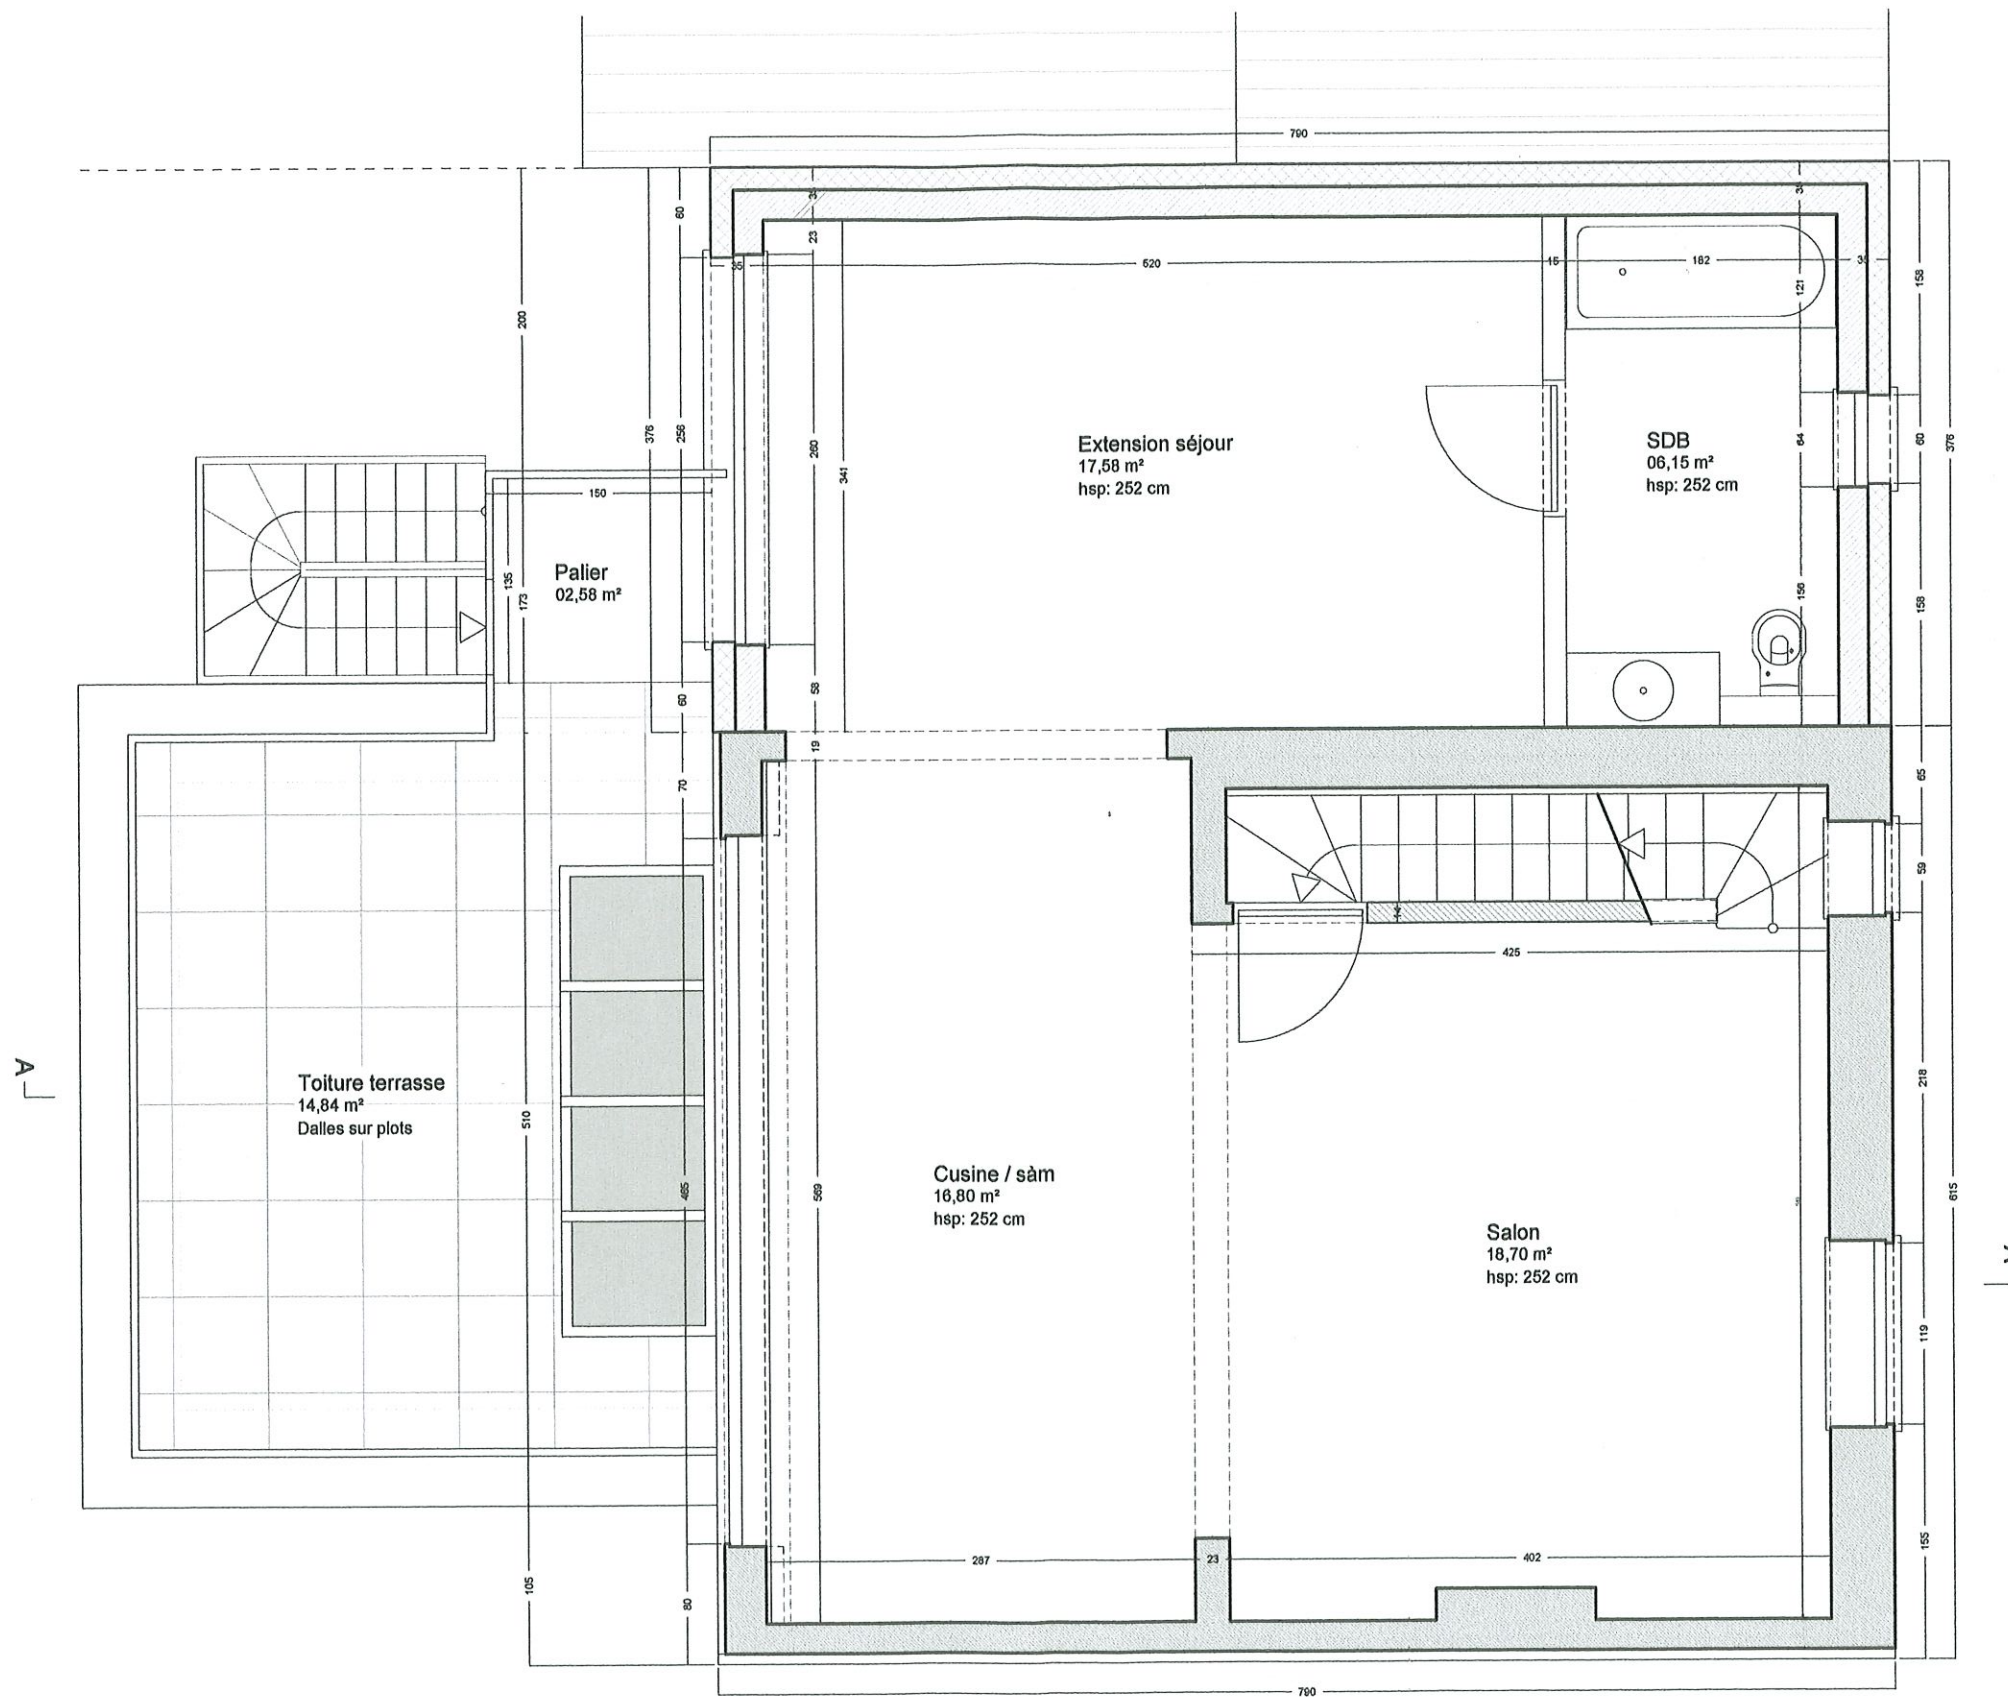




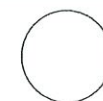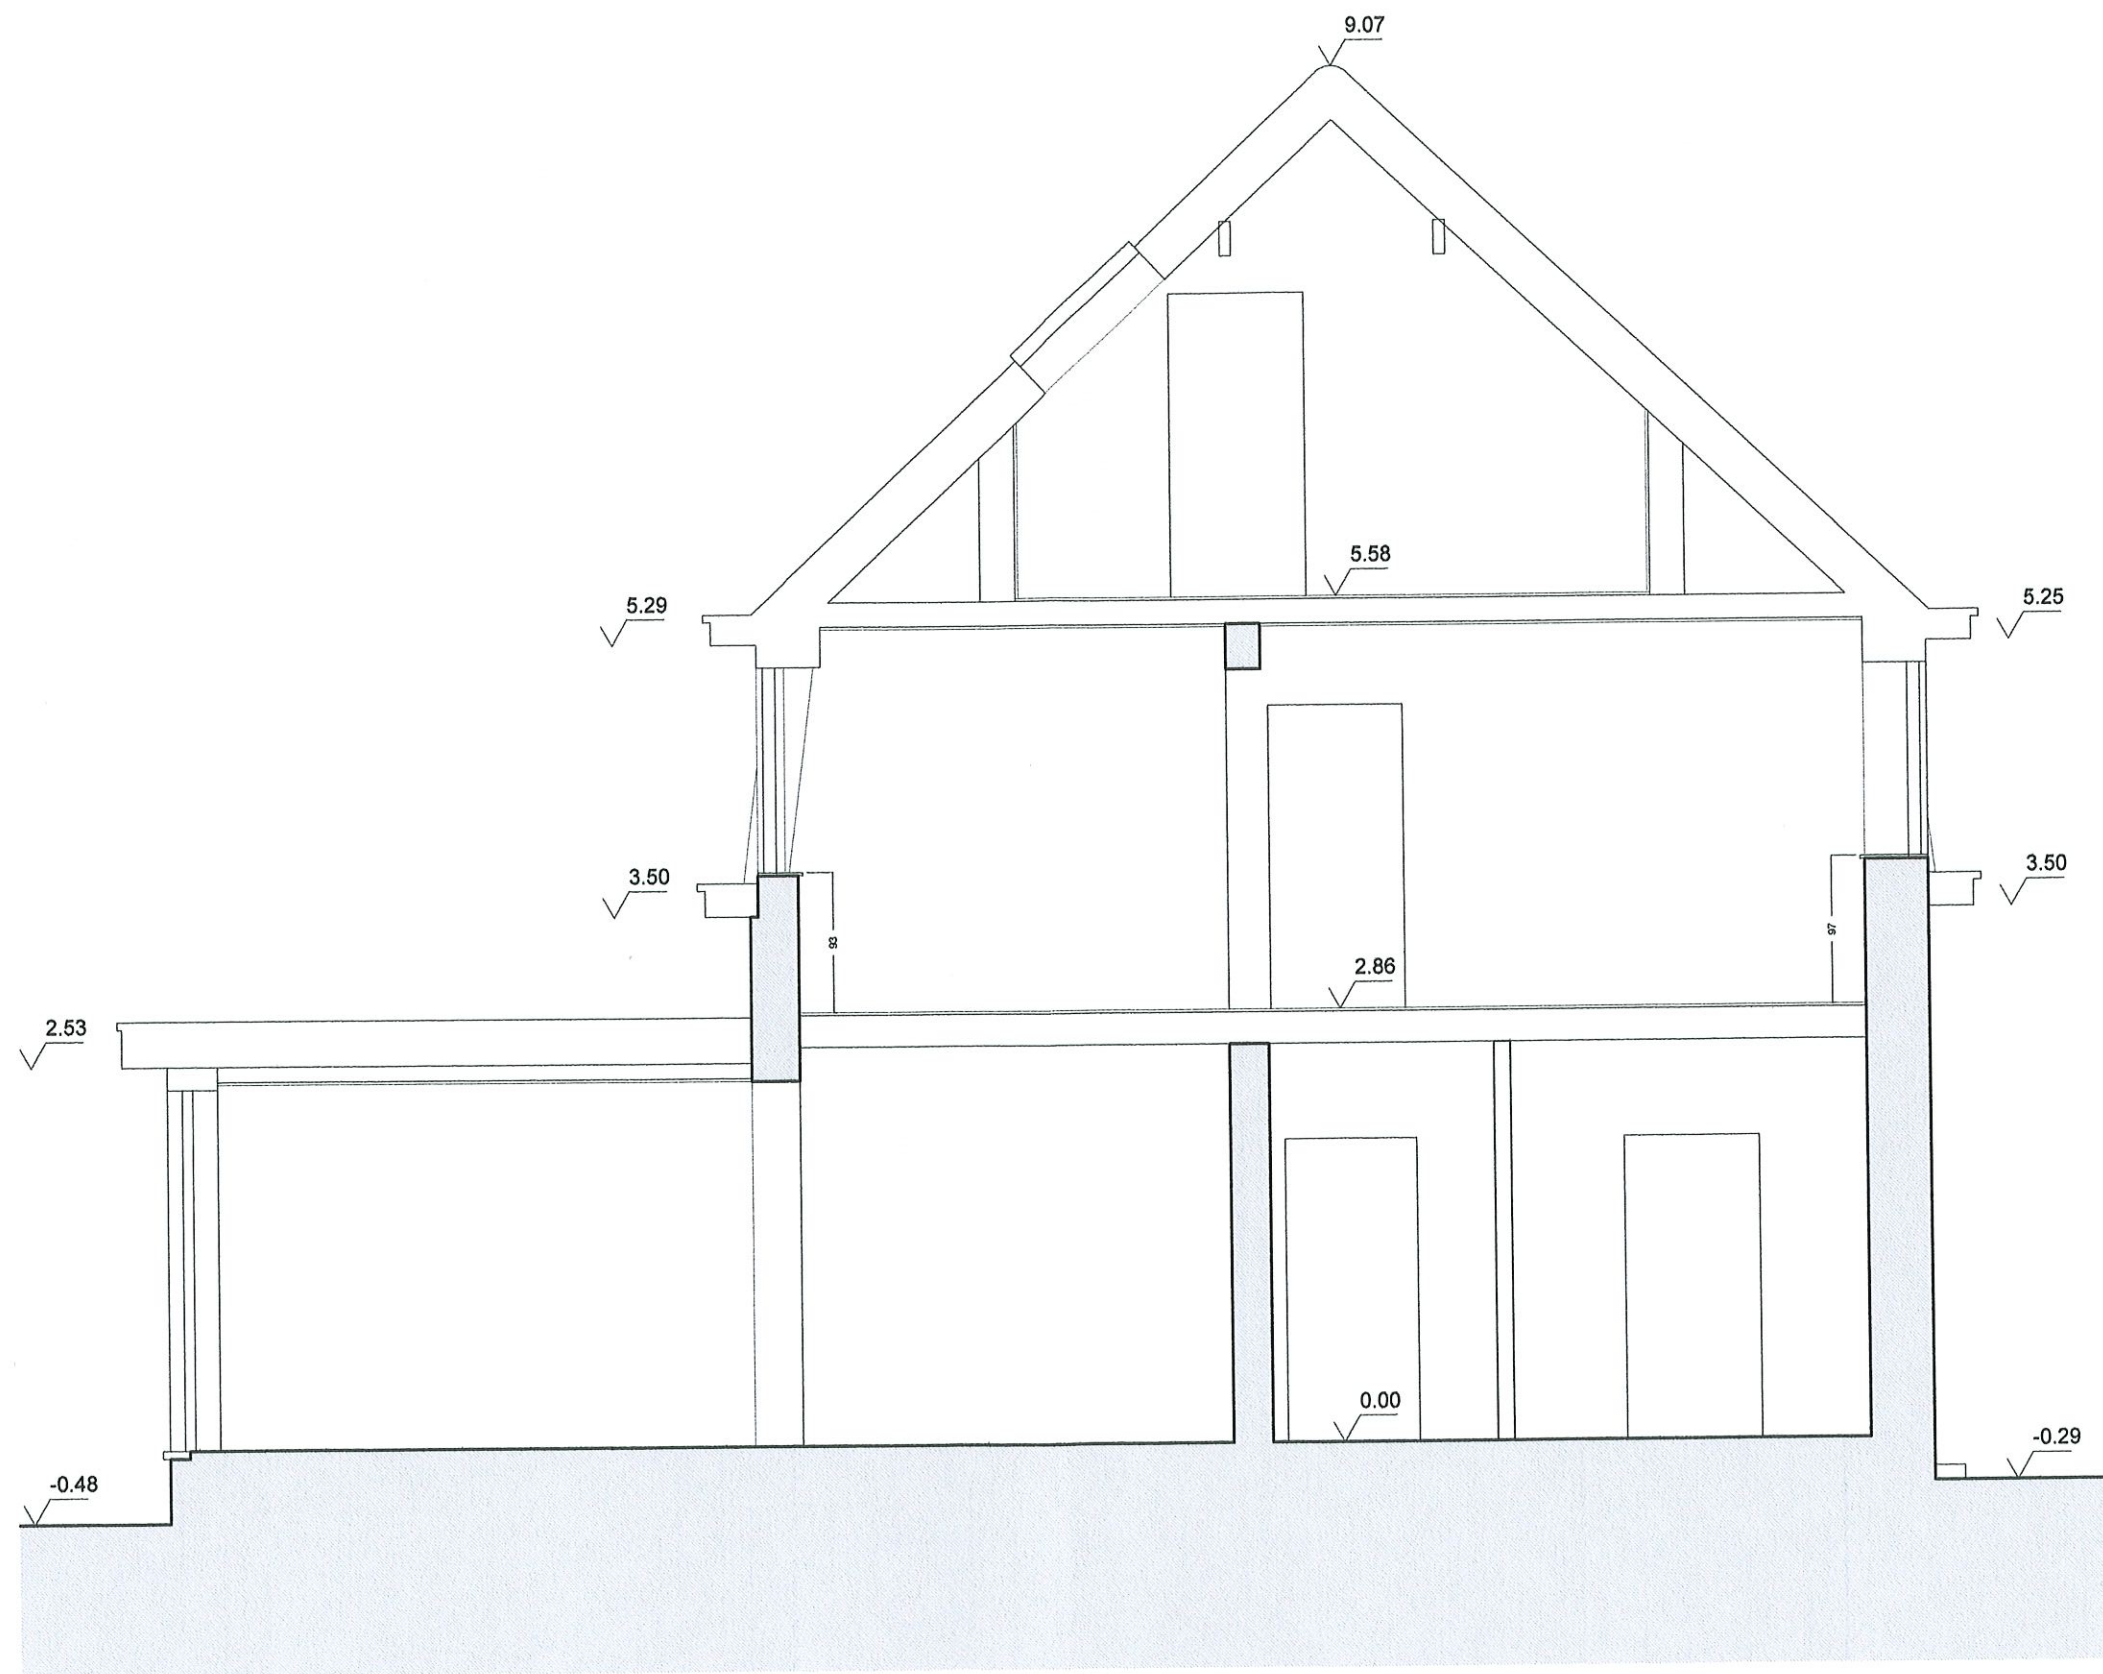



Légende :

- 1. Tuiles terre cuite rouge
- 2. Briques de parement rouge-brun
- 3. Châssis-porte bois gris foncé *PVC*
- 4. Porte d'entrée brun moyen-foncé
- 5. Corniche bois gris foncé
- 6. Corniche bois naturel
- 7. Corniche blanc
- 8. Boiserie lucarnes gris foncé
- 9. Revêtement ardoisé gris moyen
- 10. Soubassement cimenté gris foncé
- 11. Soubassement cimenté gris moyen
- 12. Porte de garage sectionnelle gris foncé
- 13. Enduit lissé teinté dans la masse de ton rouge-brun
- 14. Tuiles terre rouge
- 15. Châssis pvc gris foncé
- 16. Garde-corps métallique gris foncé
- 17. Fenêtre de toit gris foncé

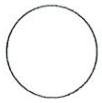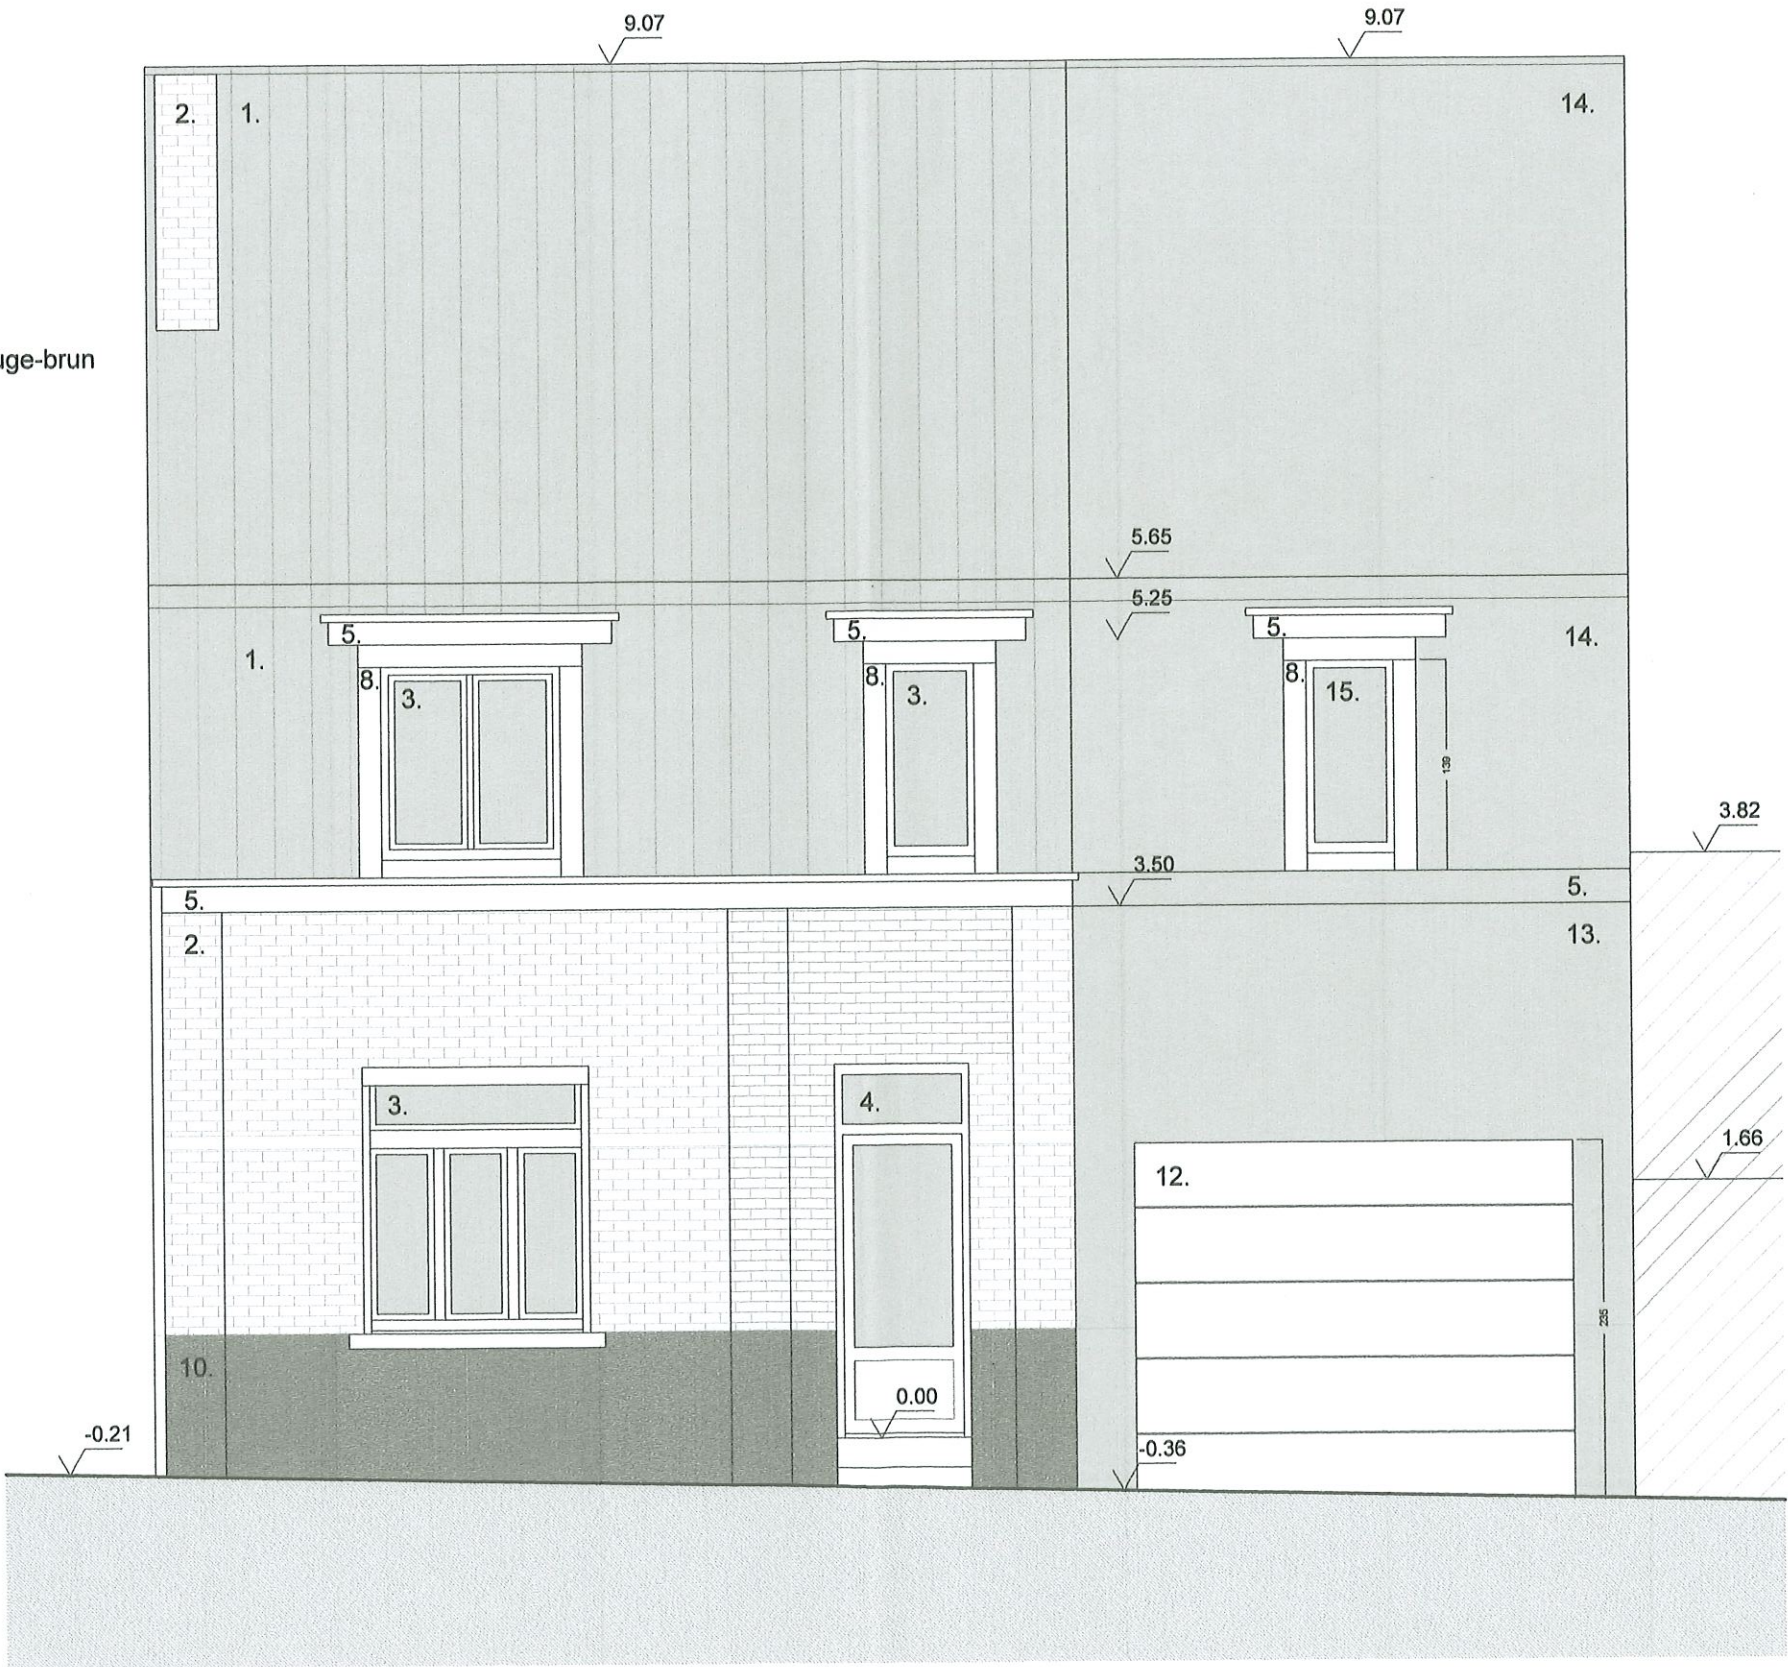


Légende :

- 1. Tuiles terre cuite rouge
- 2. Briques de parement rouge-brun
- 3. Châssis-porte bois gris foncé
- 4. Porte d'entrée brun moyen-foncé
- 5. Corniche bois gris foncé
- 6. Corniche bois naturel
- 7. Corniche blanc
- 8. Boiserie lucarnes gris foncé
- 9. Revêtement ardoisé gris moyen
- 10. Soubassement cimenté gris foncé
- 11. Soubassement cimenté gris moyen
- 12. Porte de garage sectionnelle gris foncé
- 13. Enduit lissé teinté dans la masse de ton rouge-brun
- 14. Tuiles terre rouge
- 15. Châssis pvc gris foncé
- 16. Garde-corps métallique gris foncé
- 17. Fenêtre de toit gris foncé

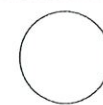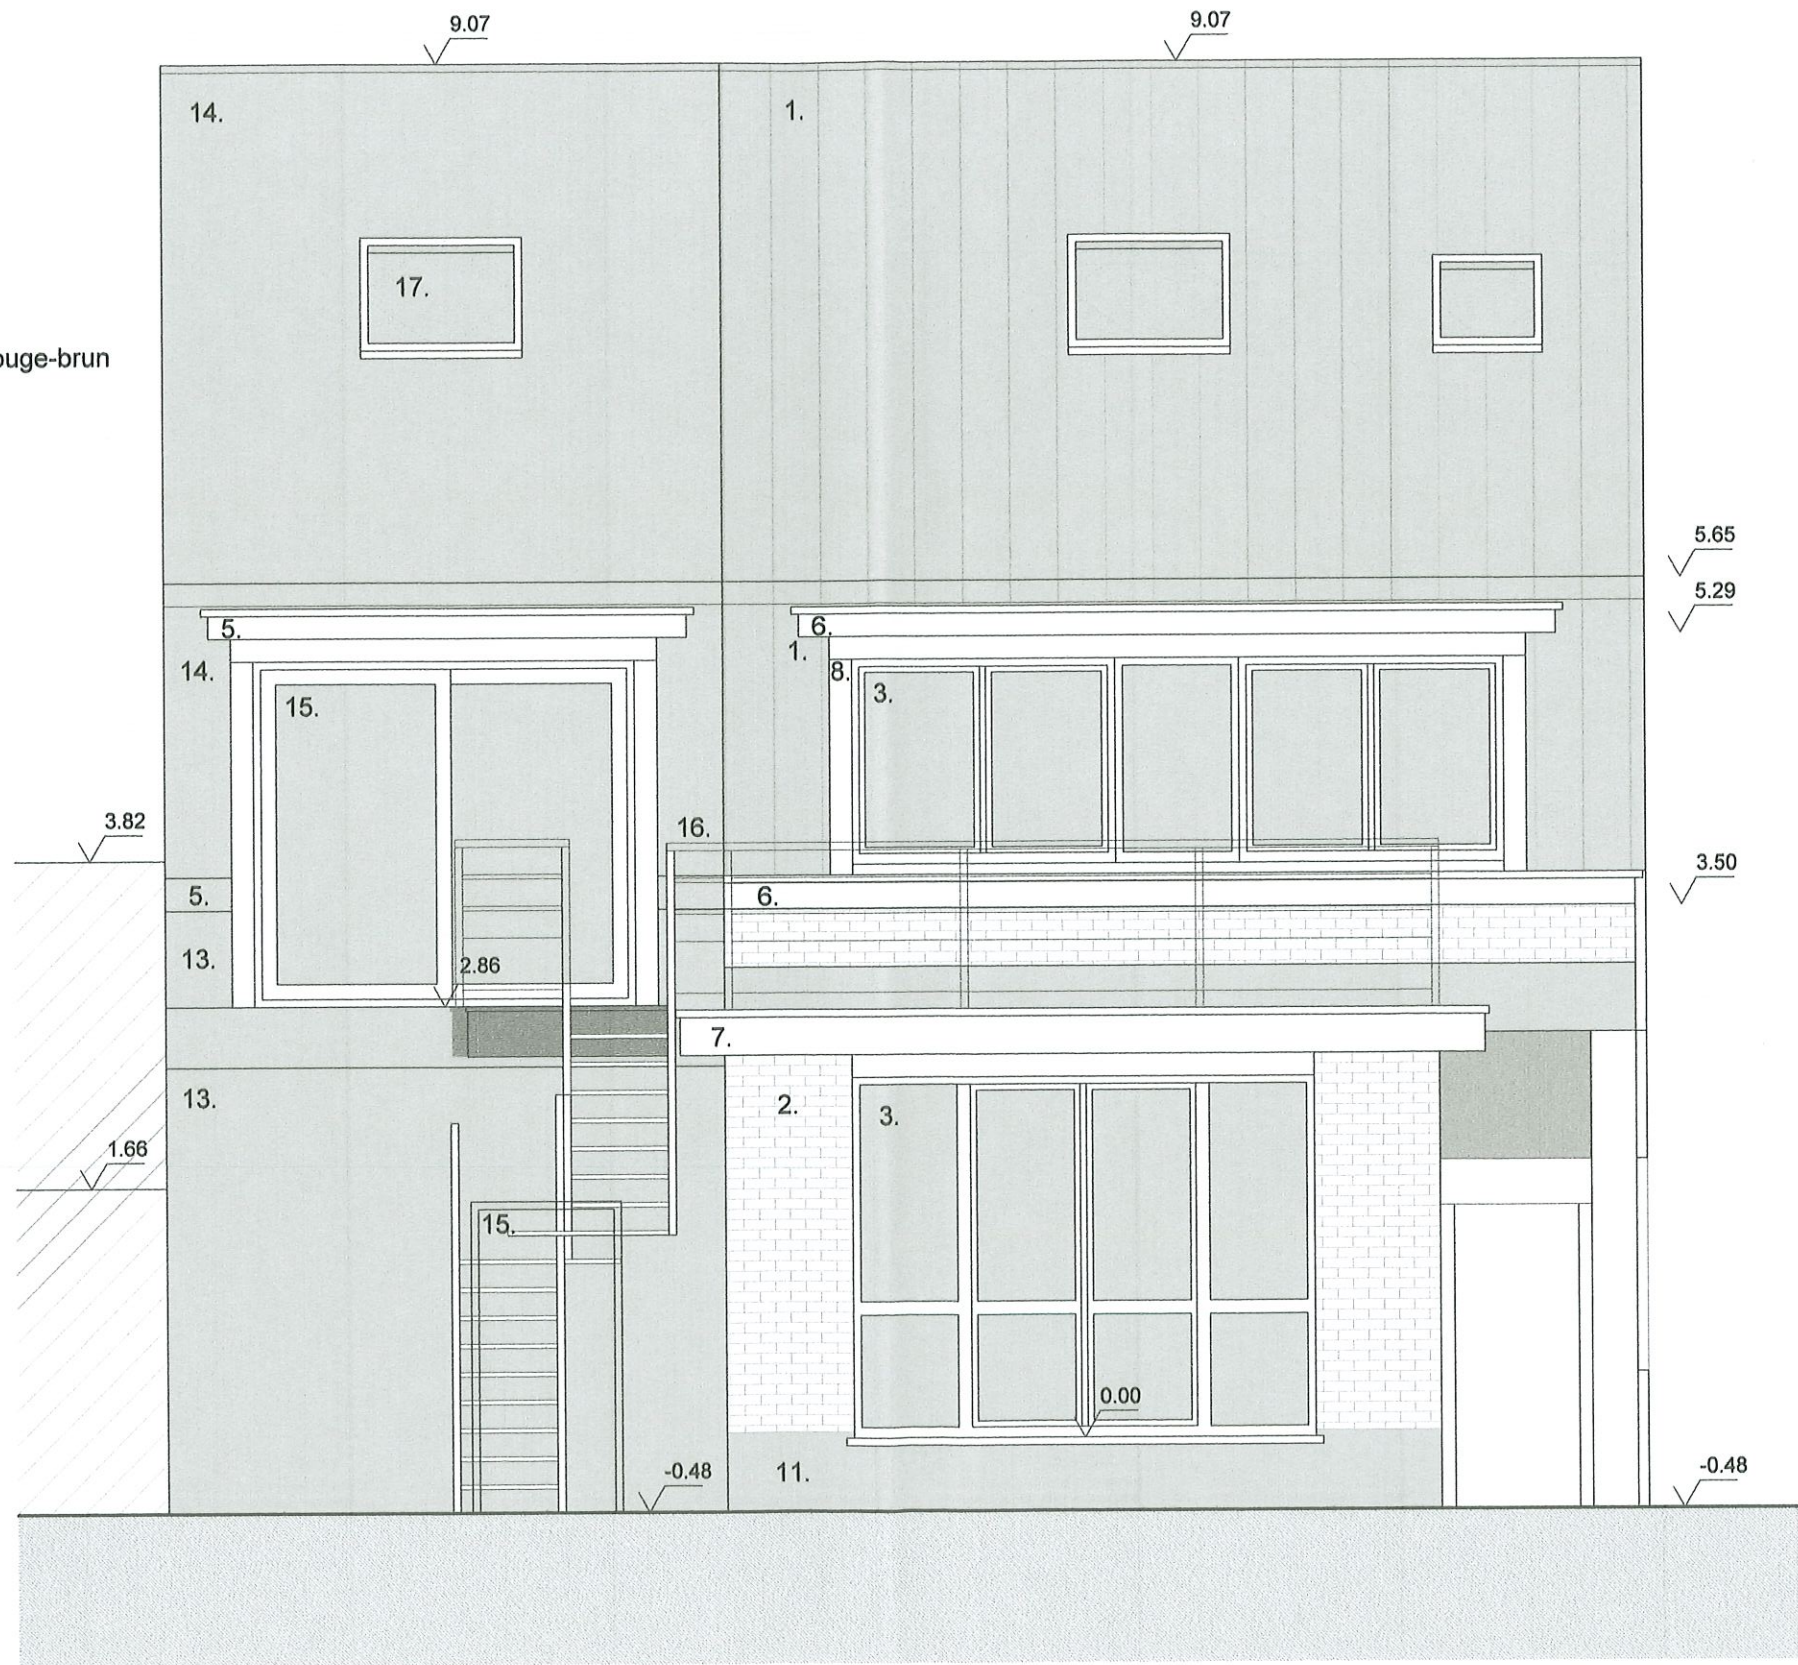

Légende :

- 1. Tuiles terre cuite rouge
- 2. Briques de parement rouge-brun
- 3. Châssis-porte bois gris foncé
- 4. Porte d'entrée brun moyen-foncé
- 5. Corniche bois gris foncé
- 6. Corniche bois naturel
- 7. Corniche blanc
- 8. Boiserie lucarnes gris foncé
- 9. Revêtement ardoisé gris moyen
- 10. Soubassement cimenté gris foncé
- 11. Soubassement cimenté gris moyen
- 12. Porte de garage sectionnelle gris foncé
- 13. Enduit lissé teinté dans la masse de ton rouge-brun
- 14. Tuiles terre rouge
- 15. Châssis pvc gris foncé
- 16. Garde-corps métallique gris foncé
- 17. Fenêtre de toit gris foncé

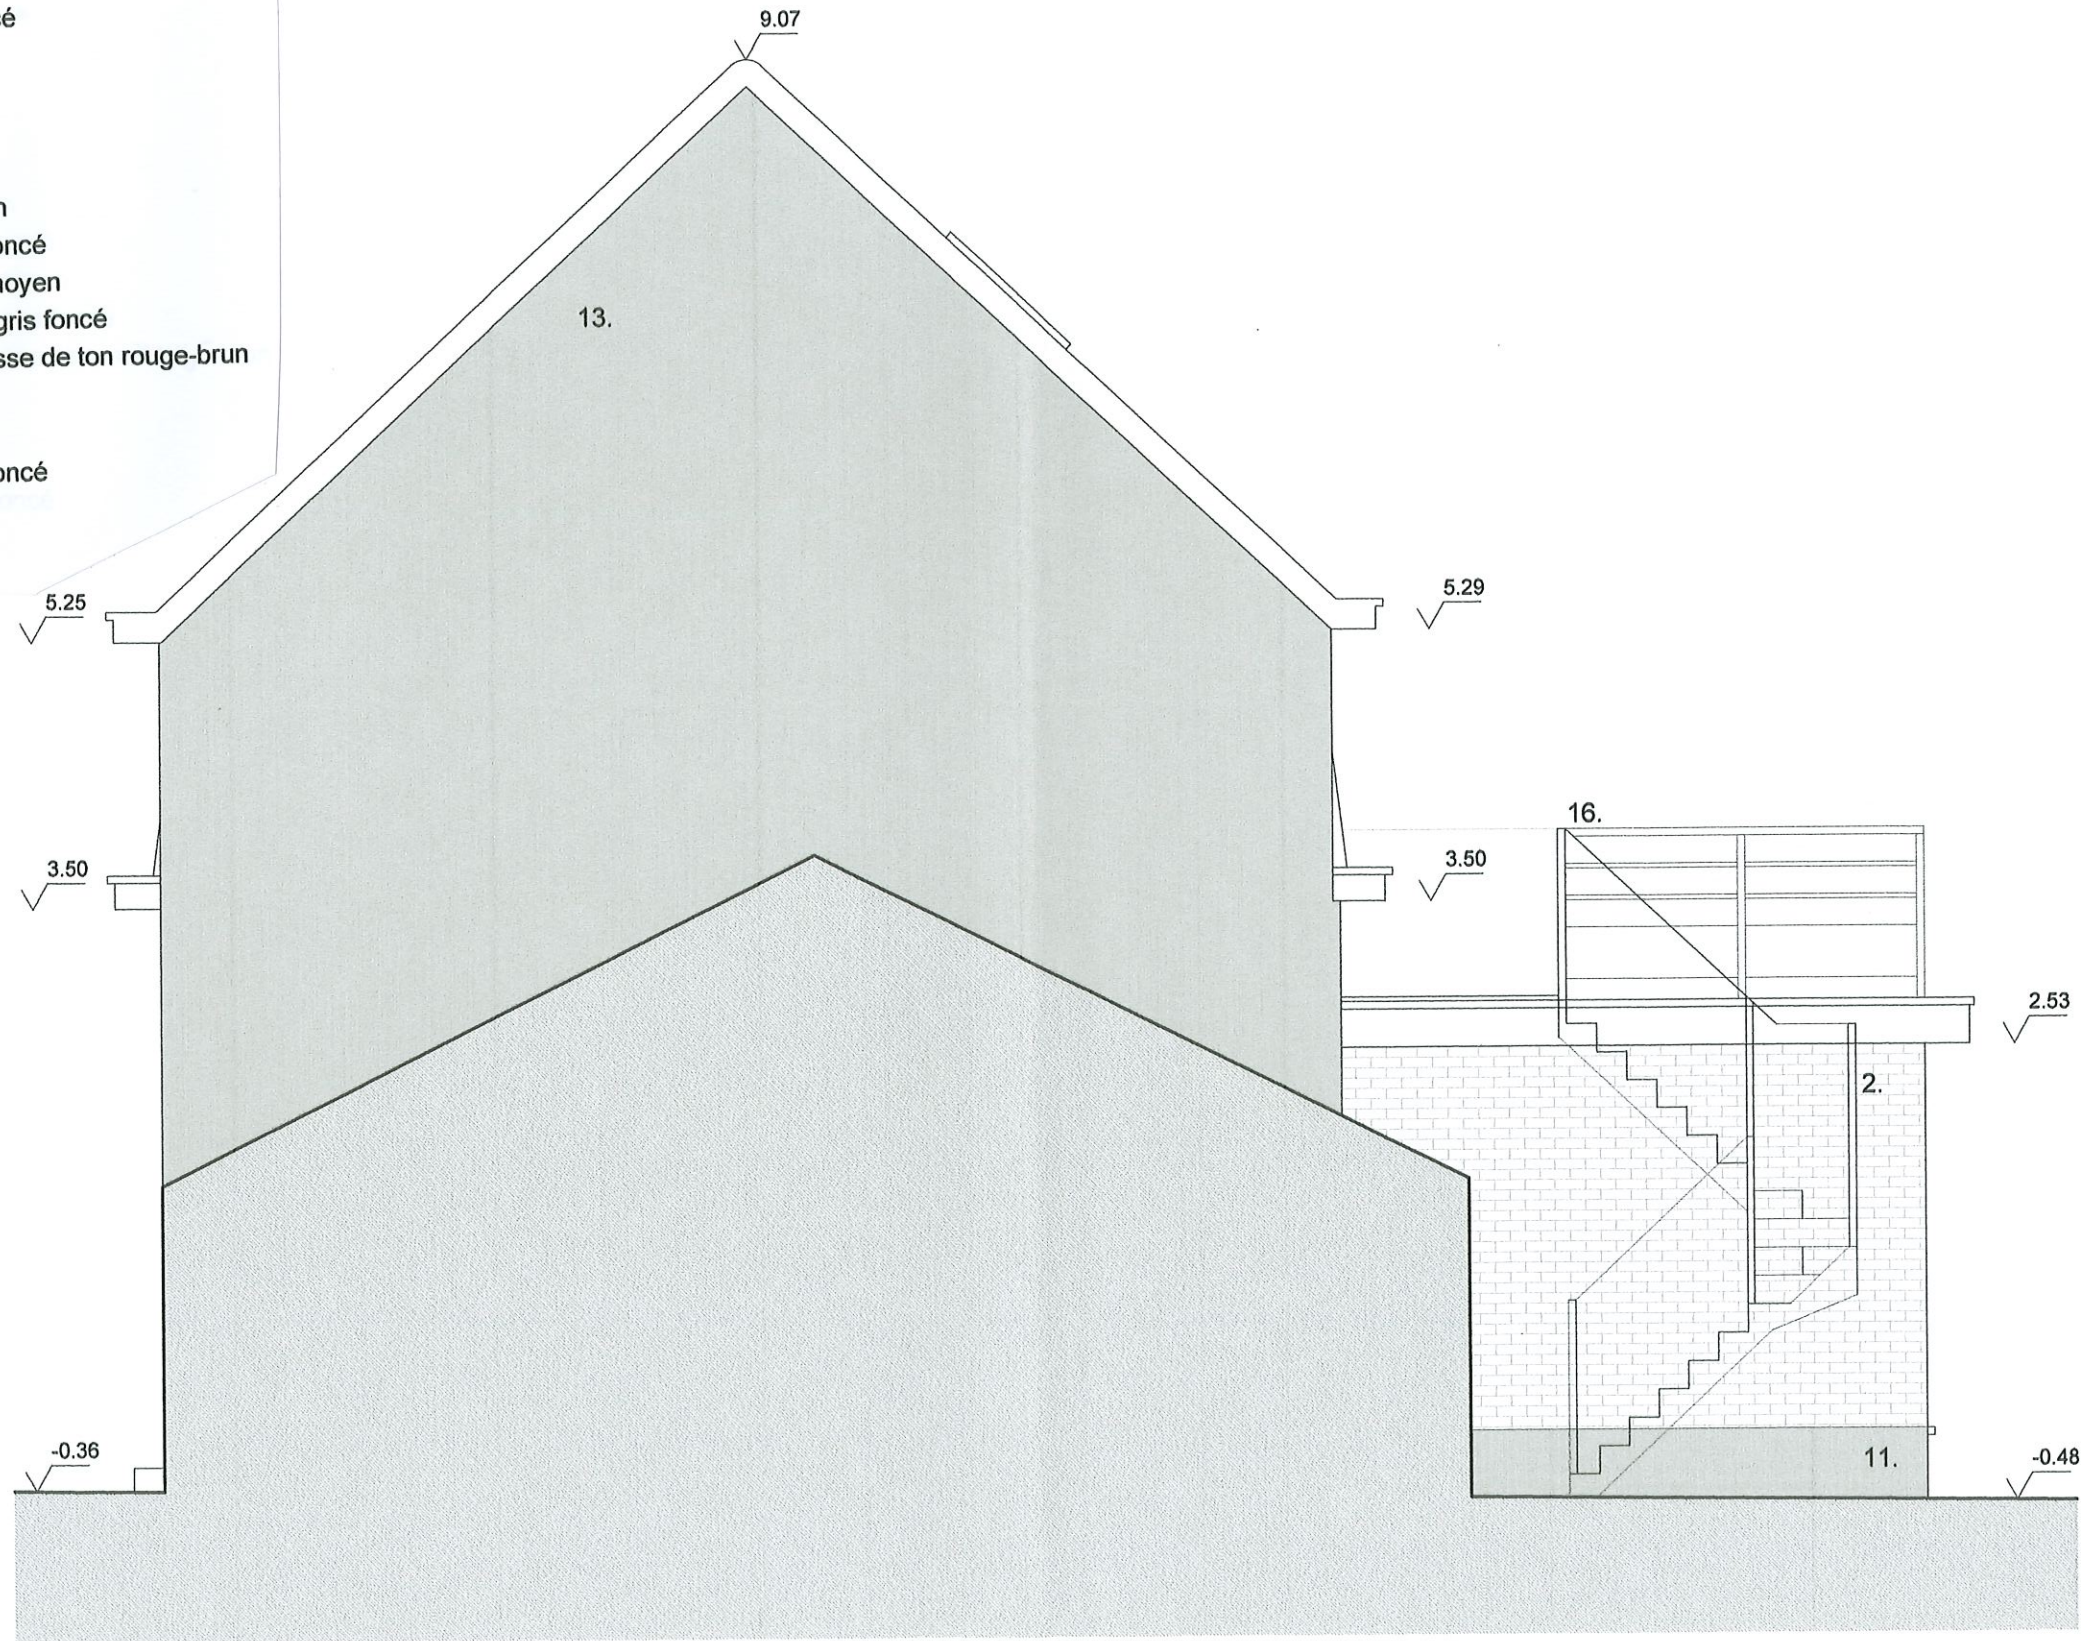

Légende :

1. Tuiles terre cuite rouge
2. Briques de parement rouge-brun
3. Châssis-porte bois gris foncé
4. Porte d'entrée brun moyen-foncé
5. Corniche bois gris foncé
6. Corniche bois naturel
7. Corniche blanc
8. Boiserie lucarnes gris foncé
9. Revêtement ardoisé gris moyen
10. Soubassement cimenté gris foncé
11. Soubassement cimenté gris moyen
12. Porte de garage sectionnelle gris foncé
13. Enduit lissé teinté dans la masse de ton rouge-brun
14. Tuiles terre rouge
15. Châssis pvc gris foncé
16. Garde-corps métallique gris foncé
17. Fenêtre de toit gris foncé

