


PLAN D'IMPLANTATION

Echelle : 1/500

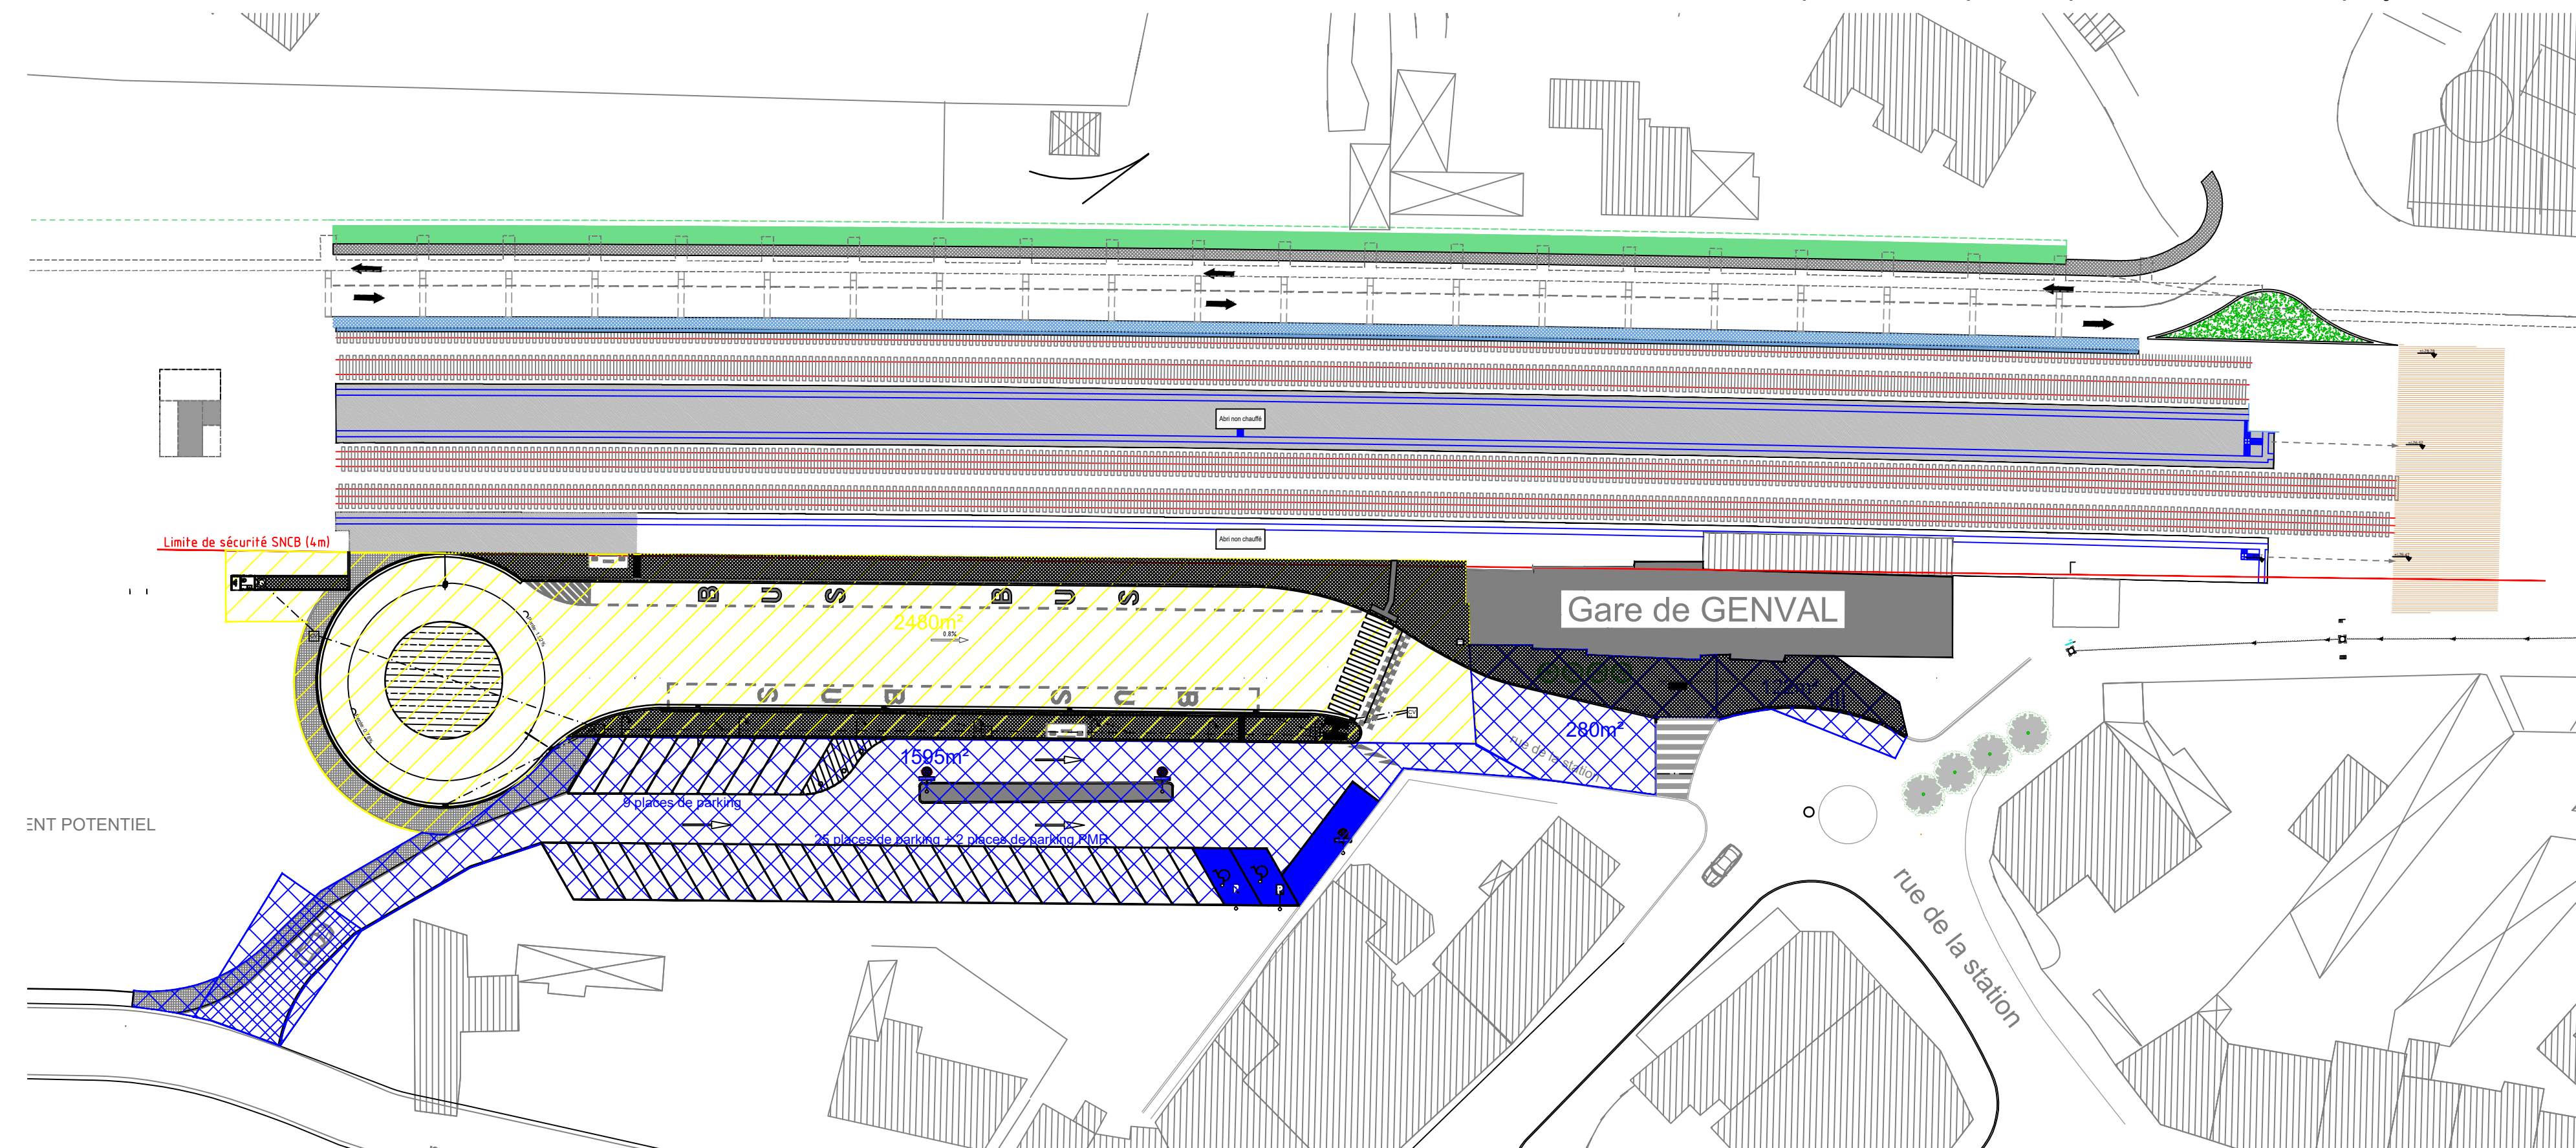

Ce plan est uniquement valable pour la partie OTW du projet et n'est pas valable pour la partie ferroviaire du projet



GENVAL
RUE DE LA STATION
AMENAGEMENT D'UNE GARE DES BUS

OPERATEUR DE TRANSPORT DE WALLONIE
Avenue Gouverneur Bovesse, 96 • 5100 NAMUR
T. +32 81 32 27 11 • Fax +32 81 32 27 10
BIC GKCCBEBB • TVA BE 0242.069.339
IBAN BE95 0910 1091 5458

LE TEC, TELLEMENT EN COMMUN !

INFOTEC.BE