
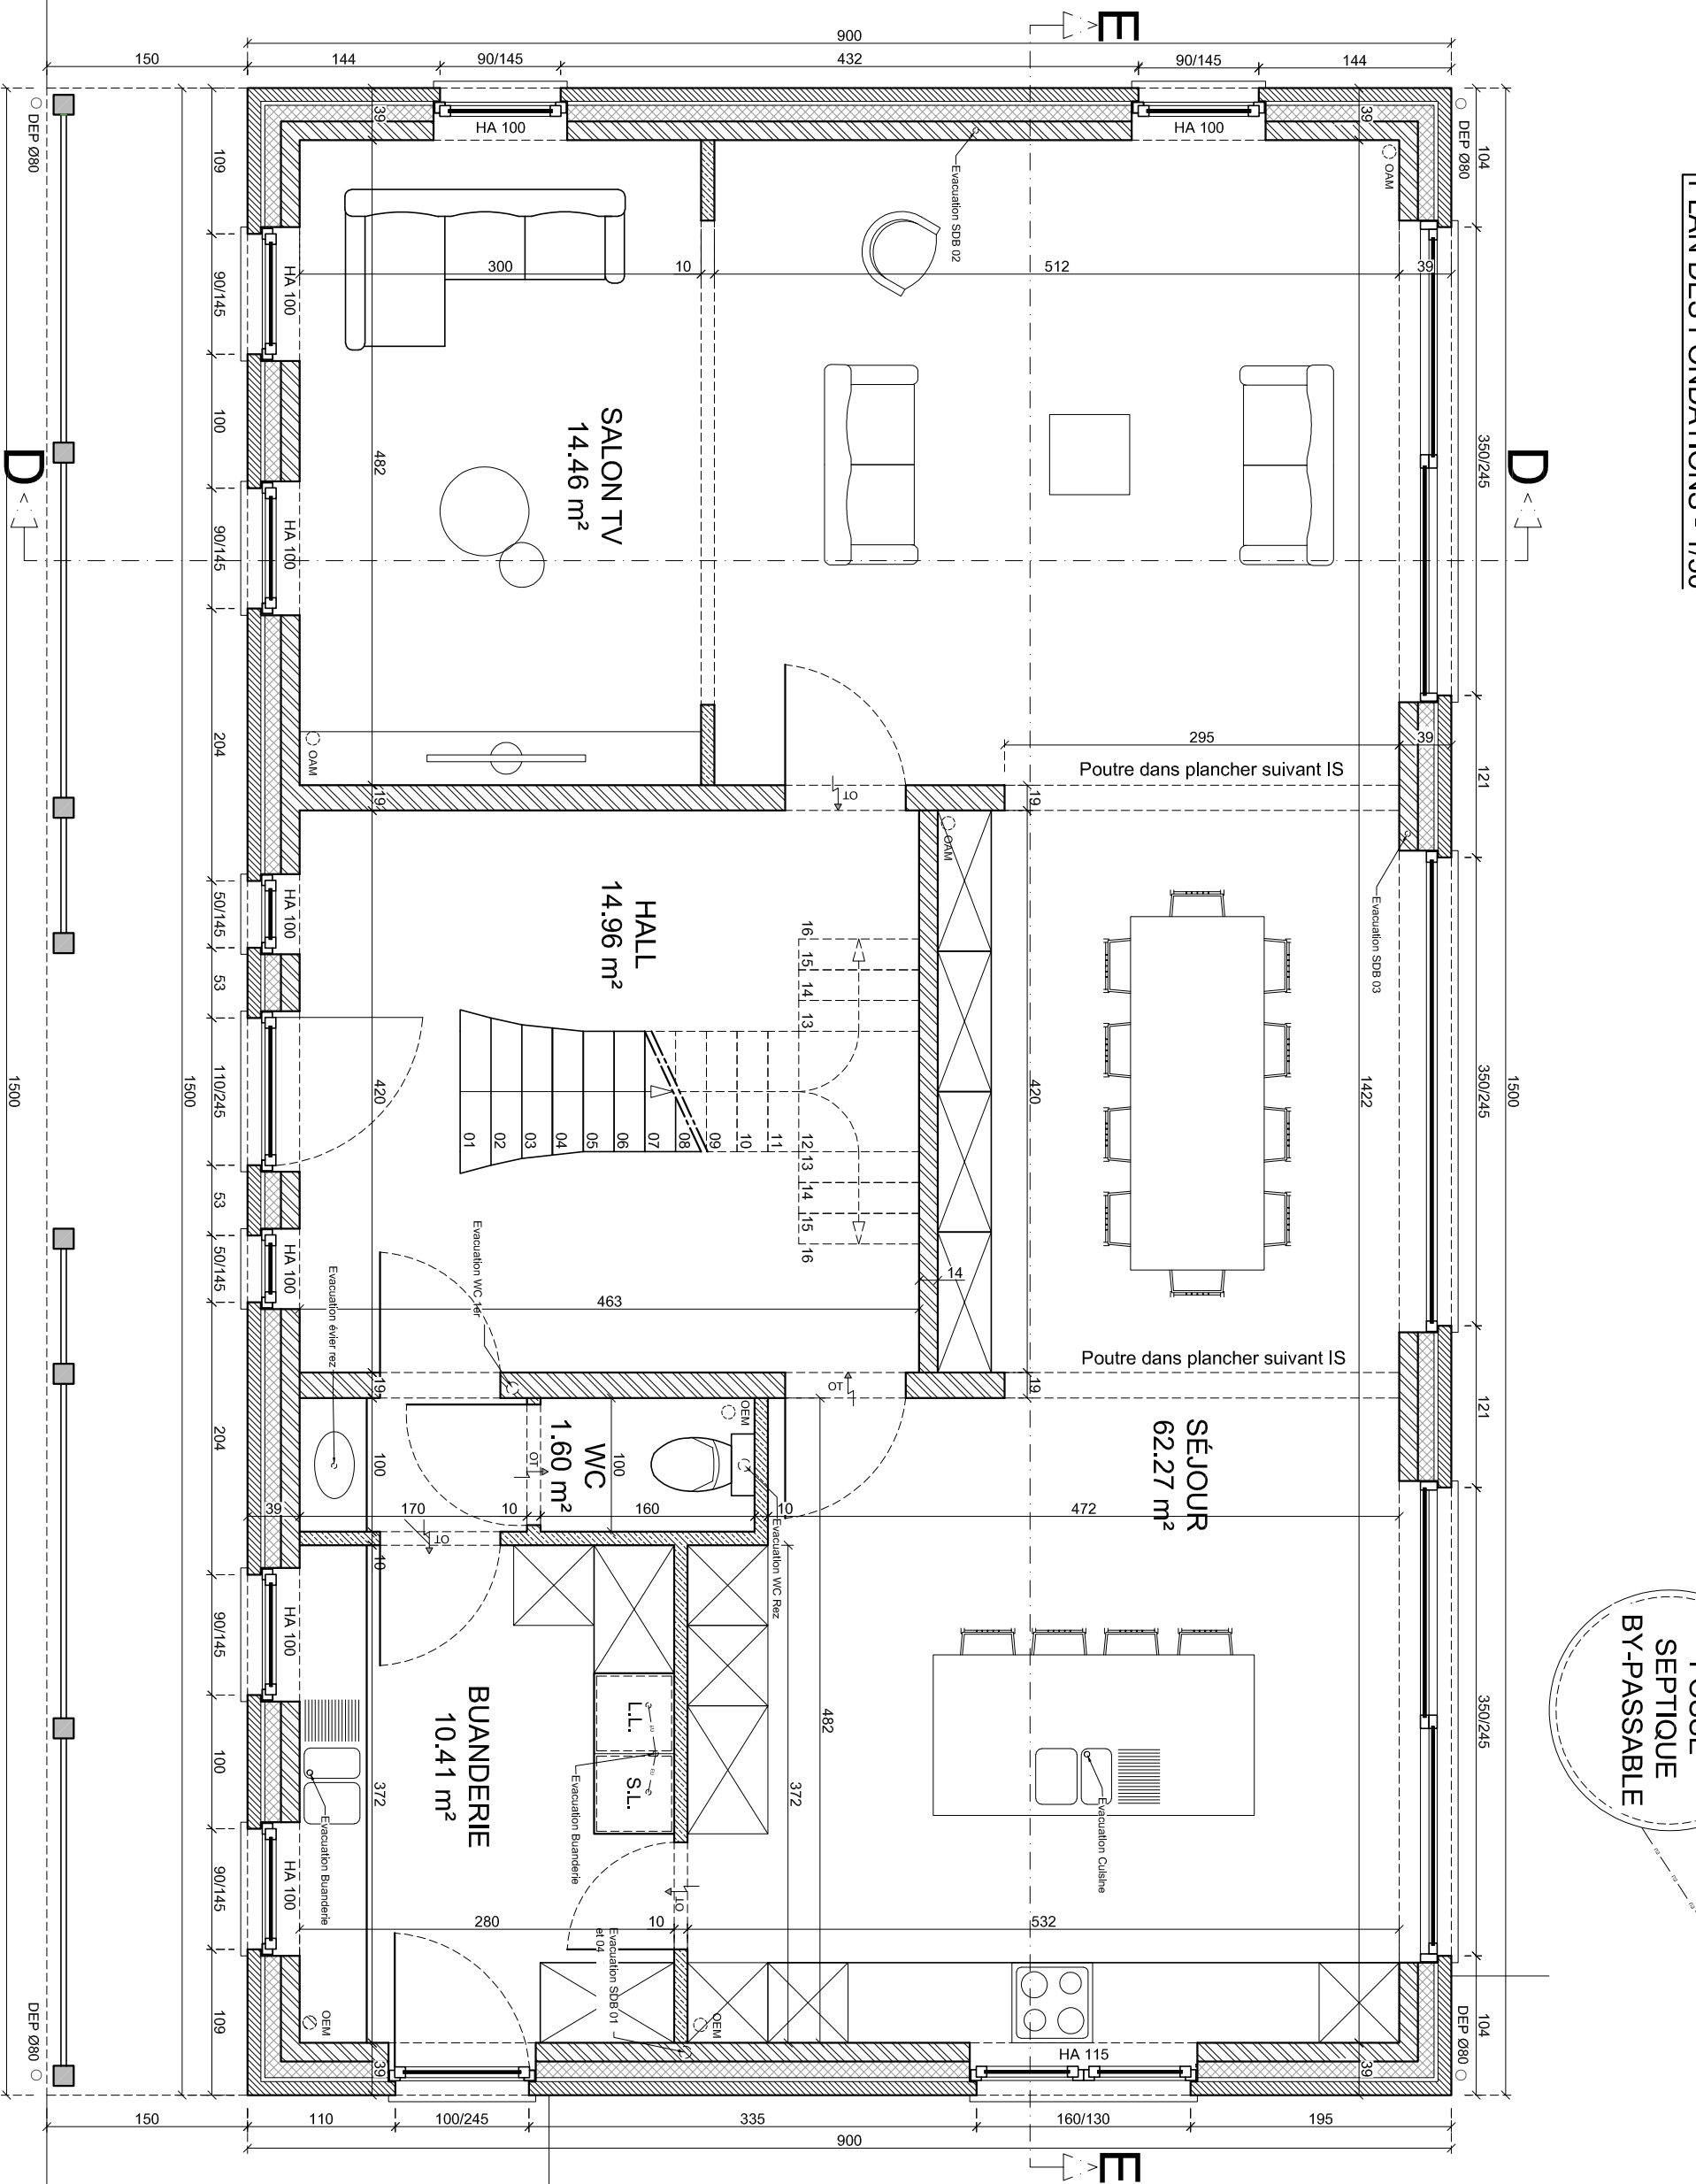
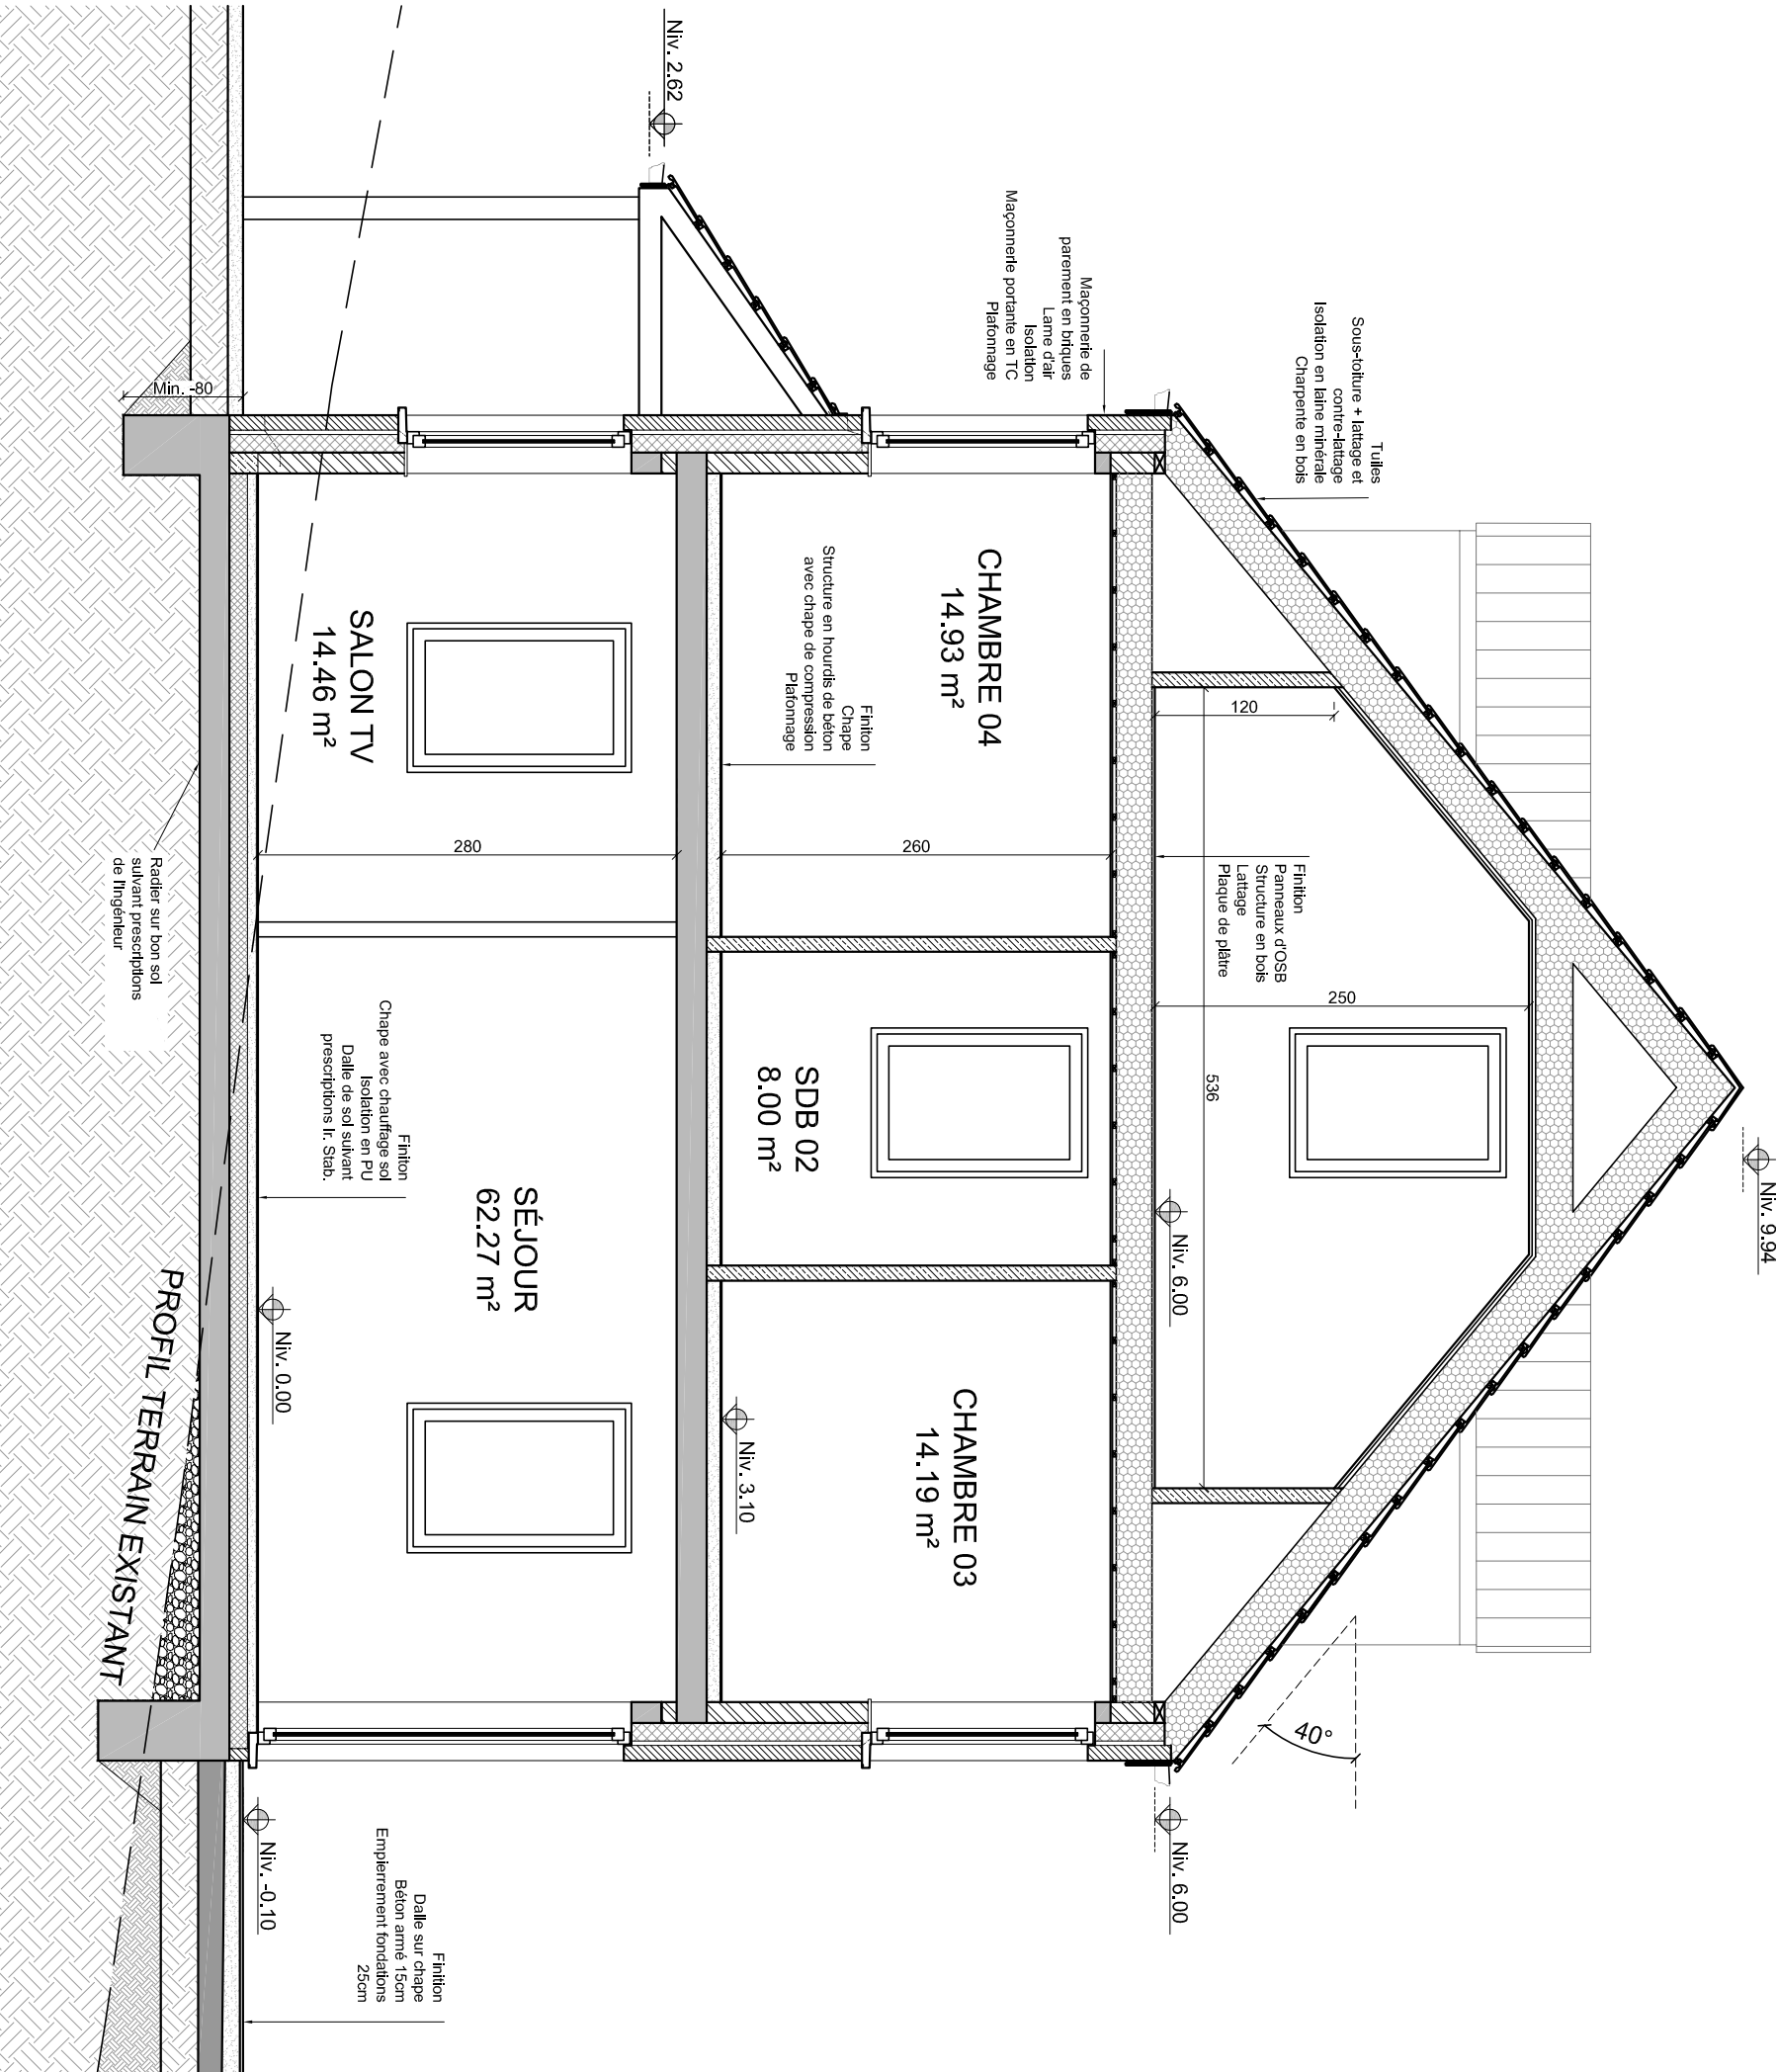
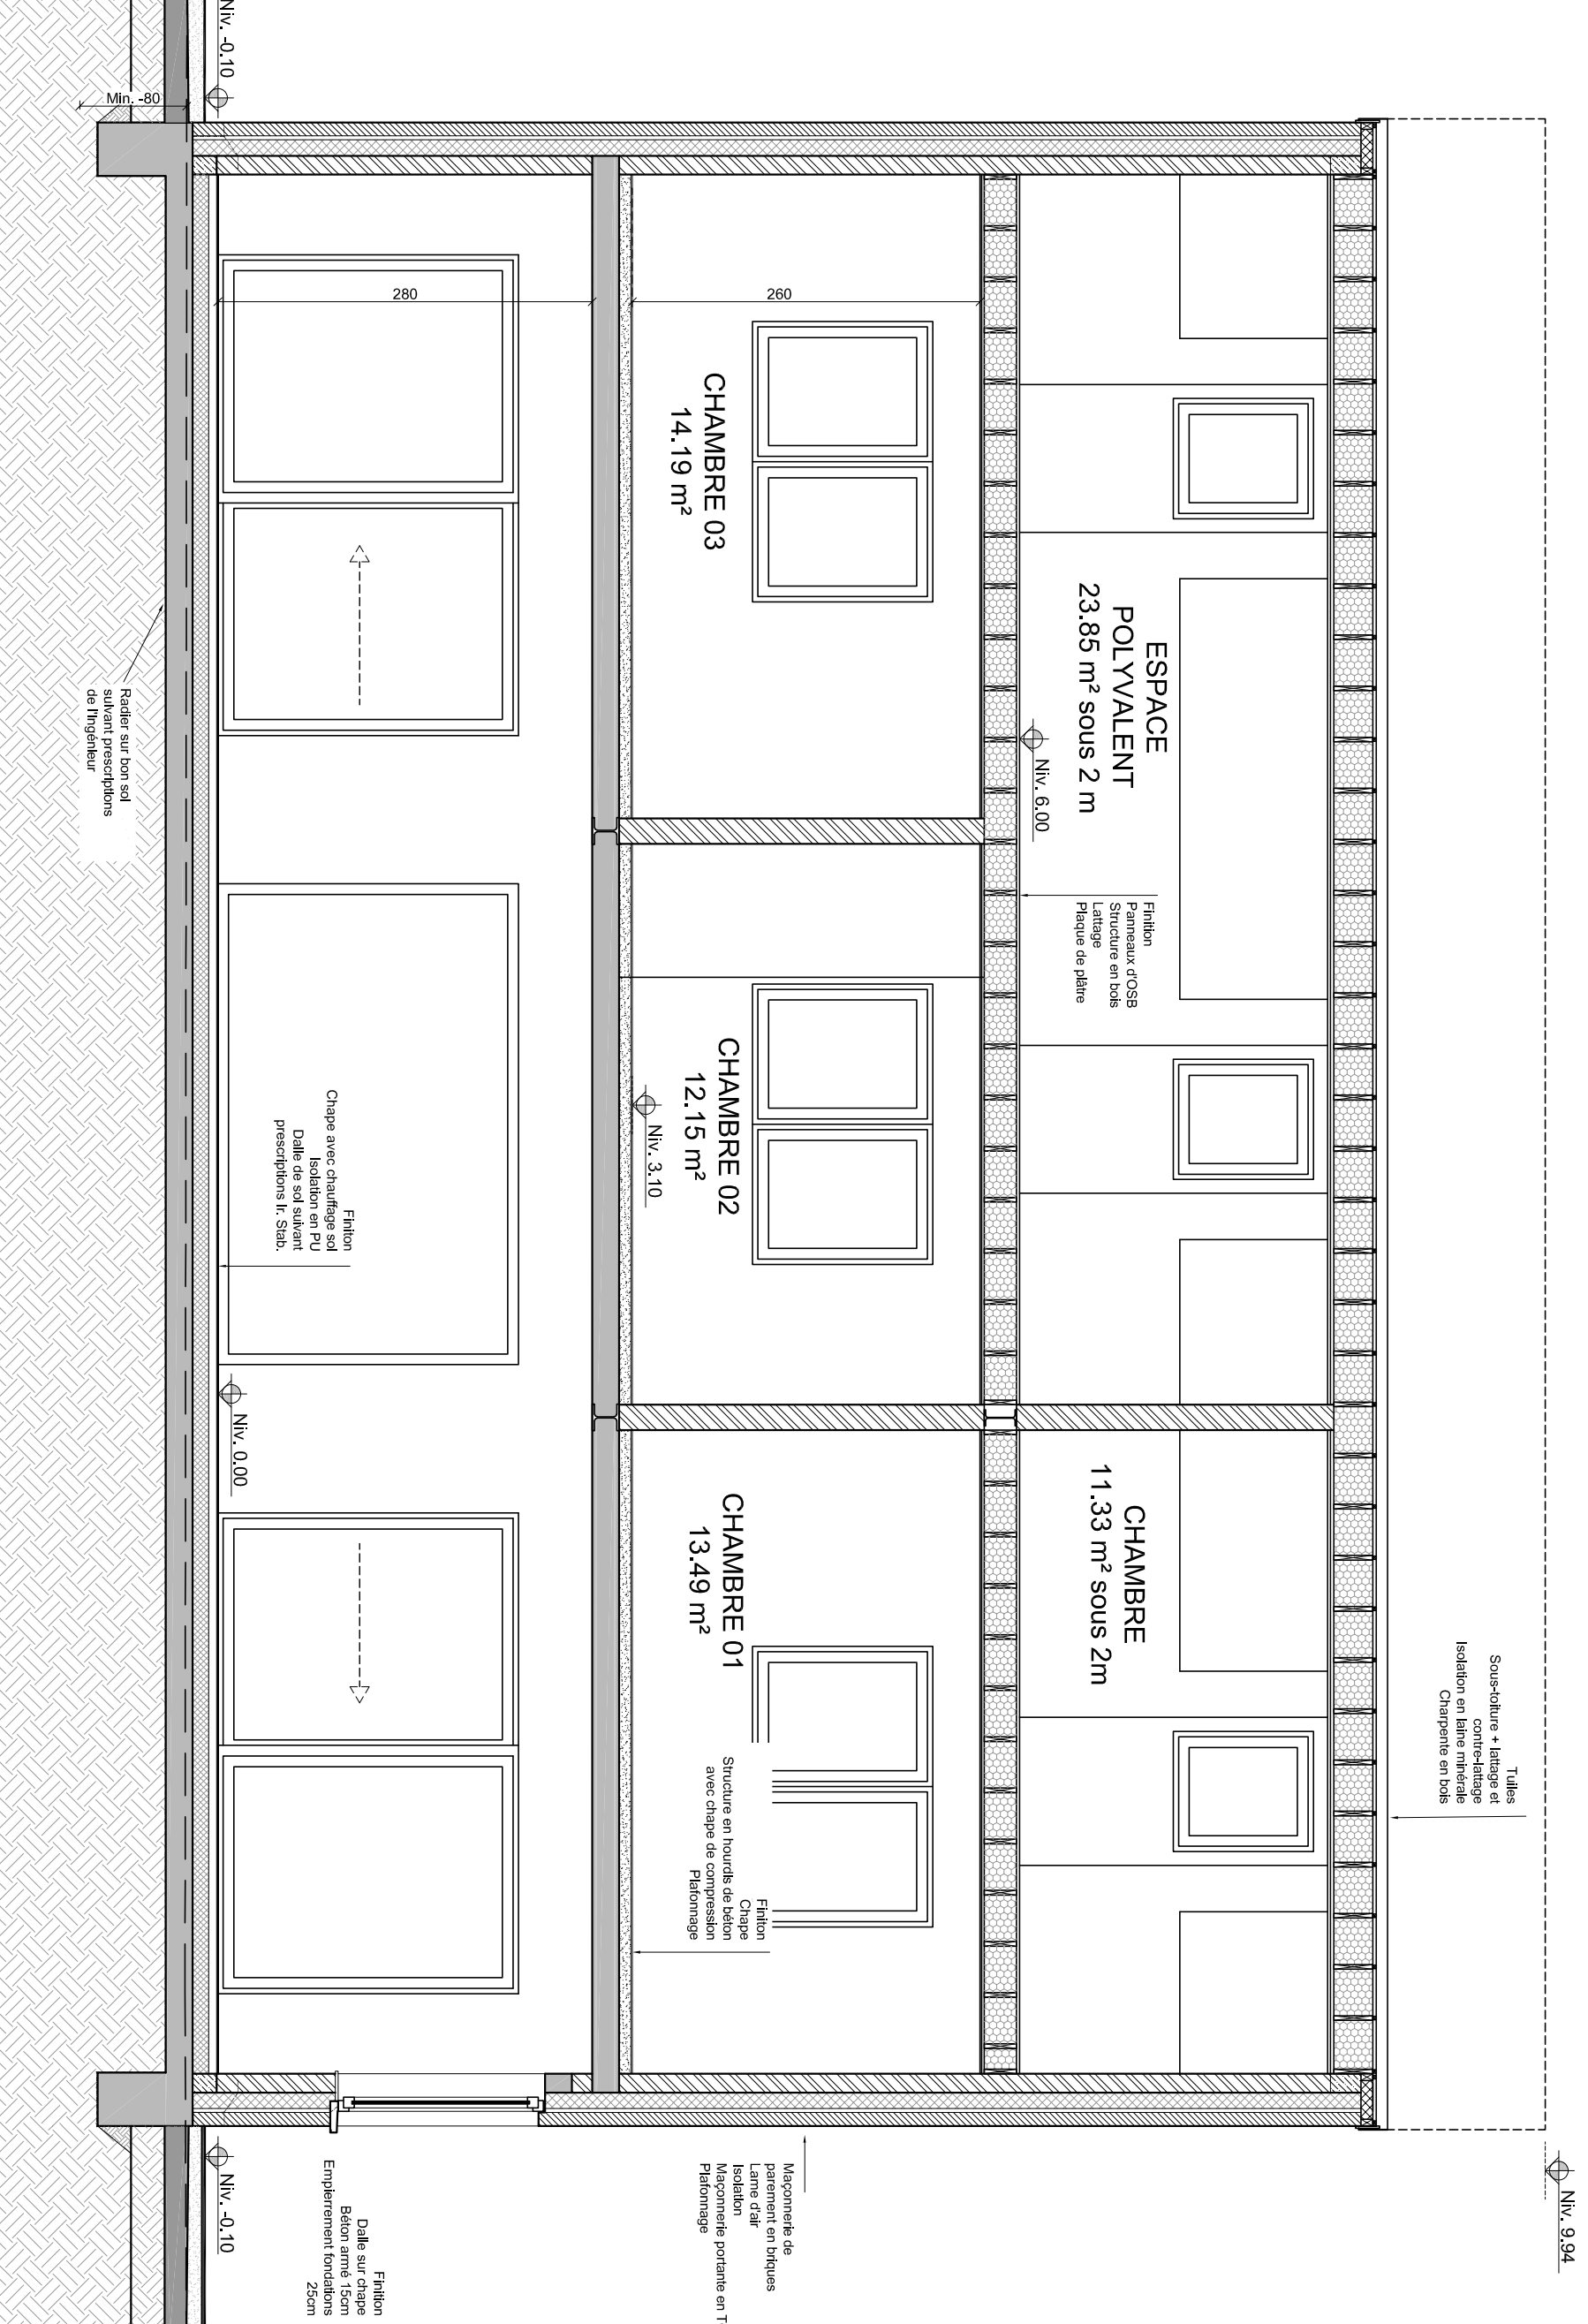
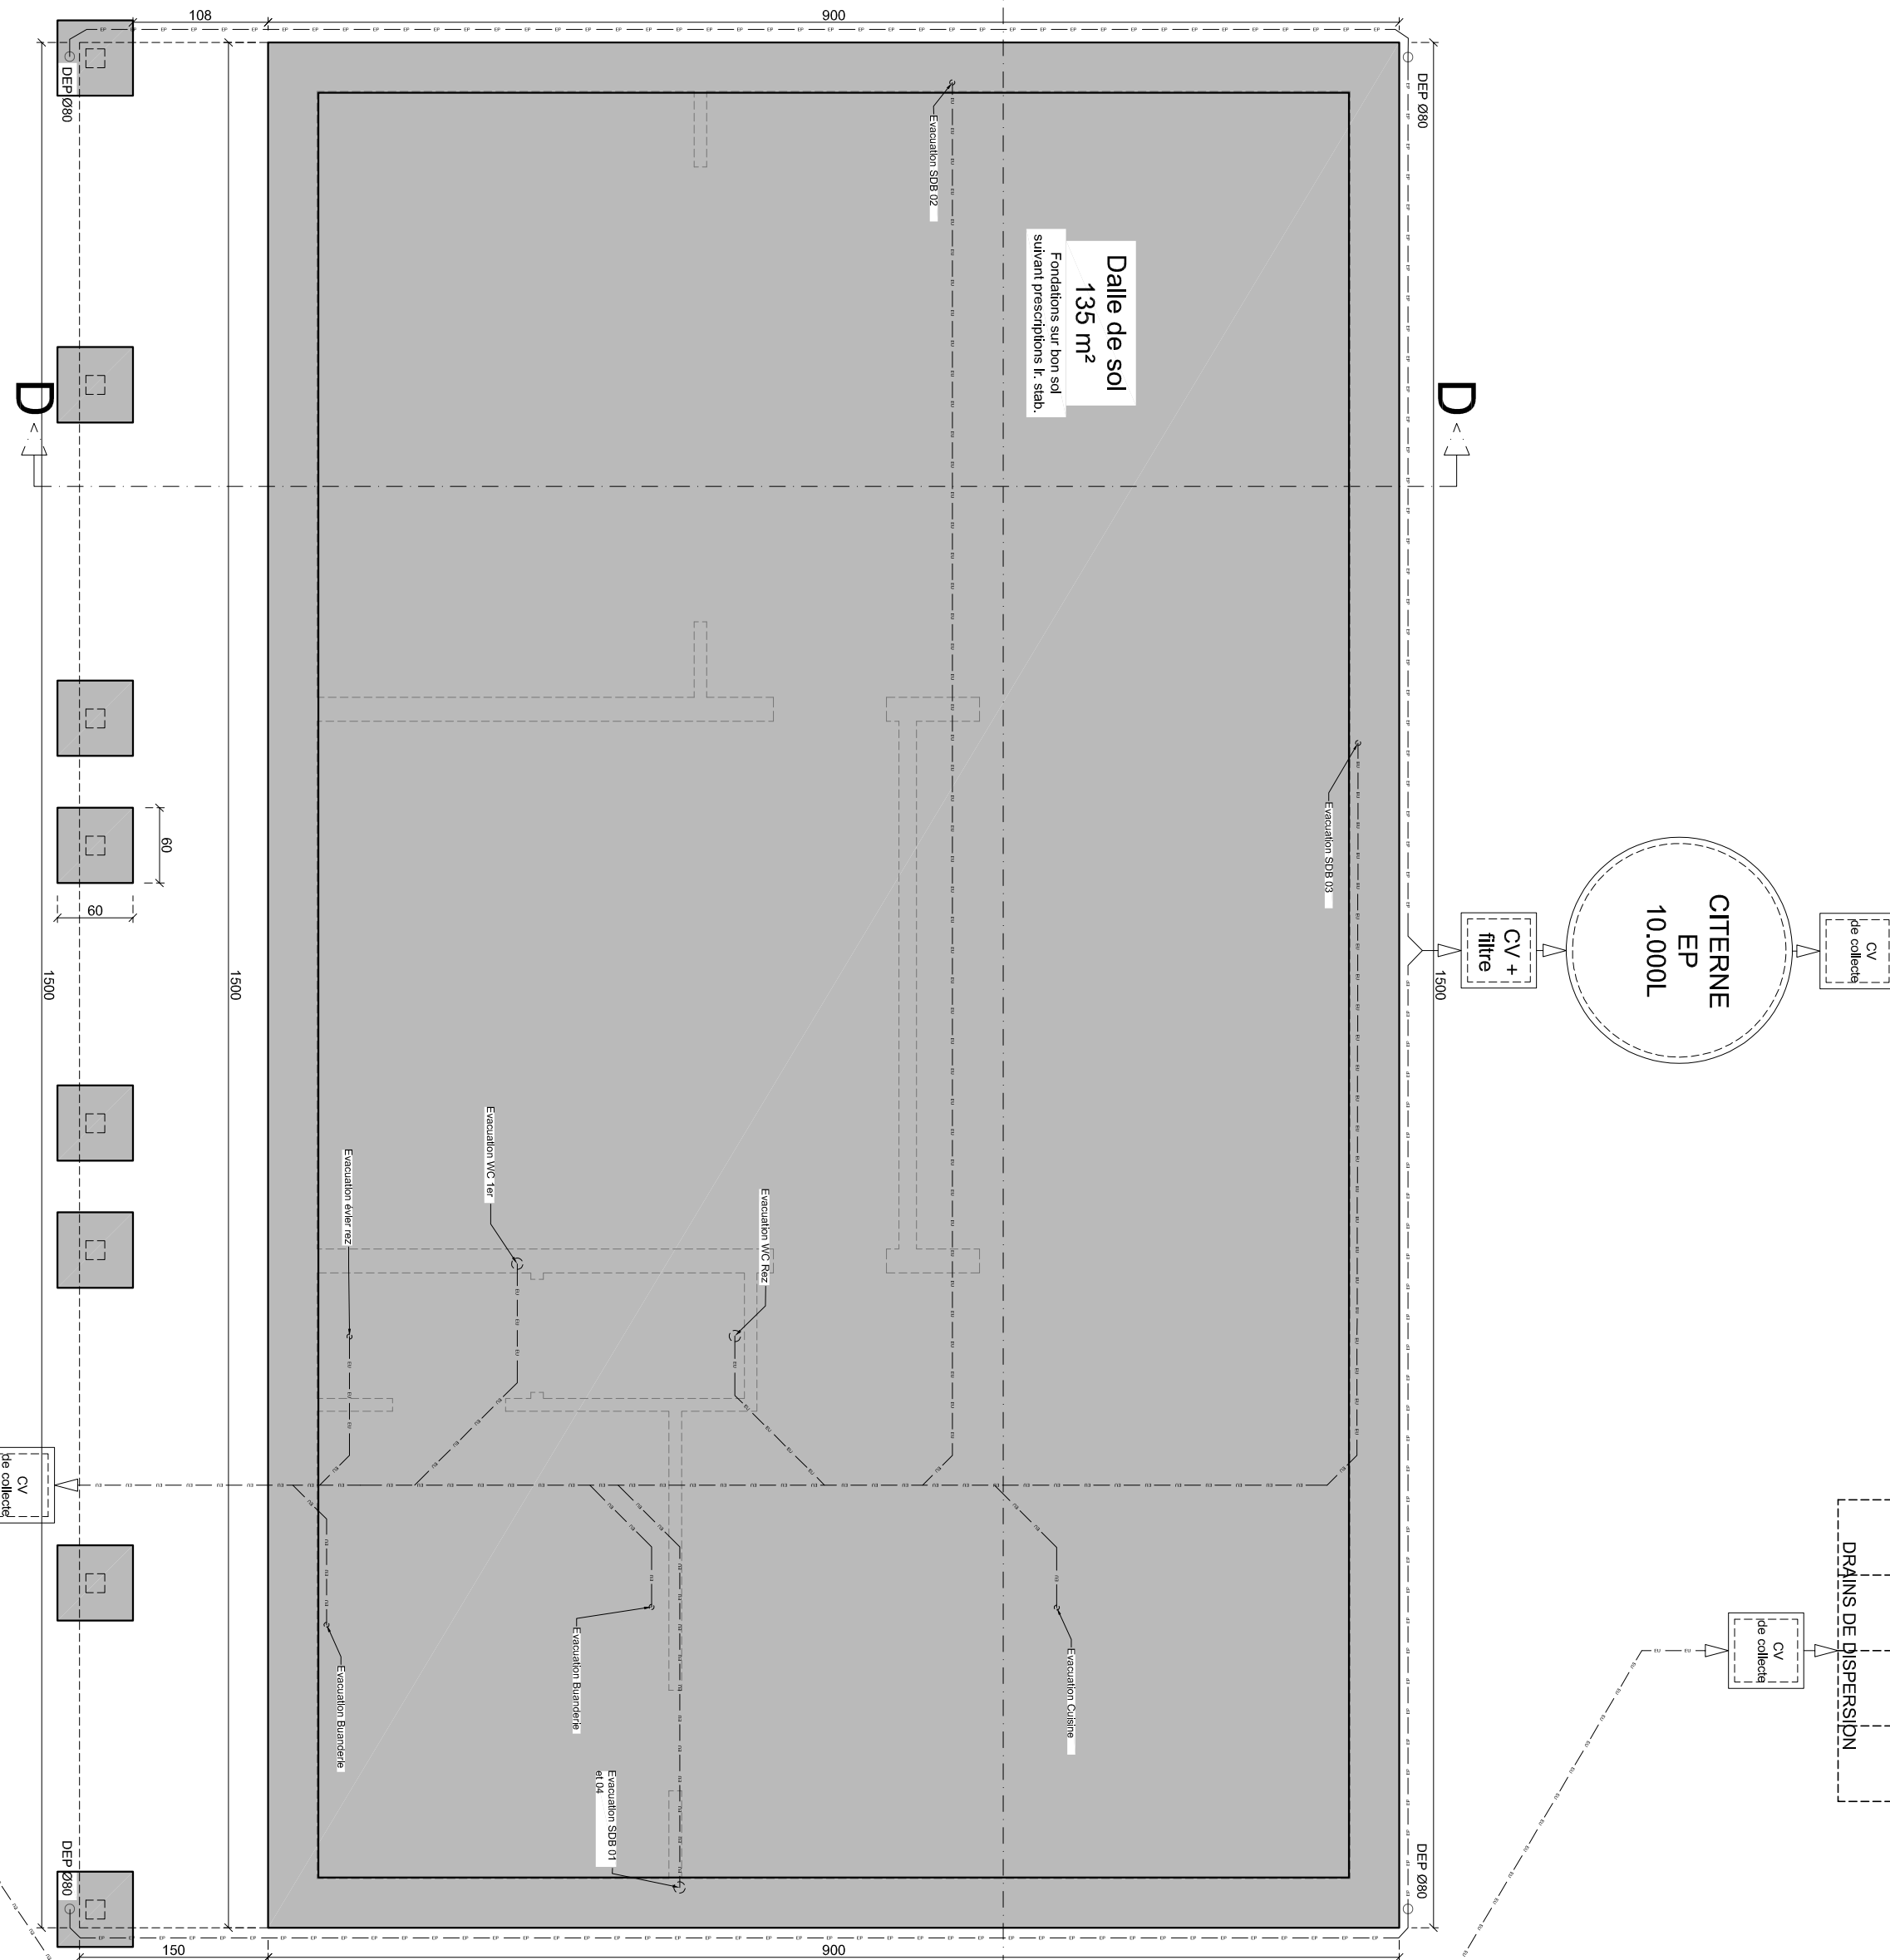
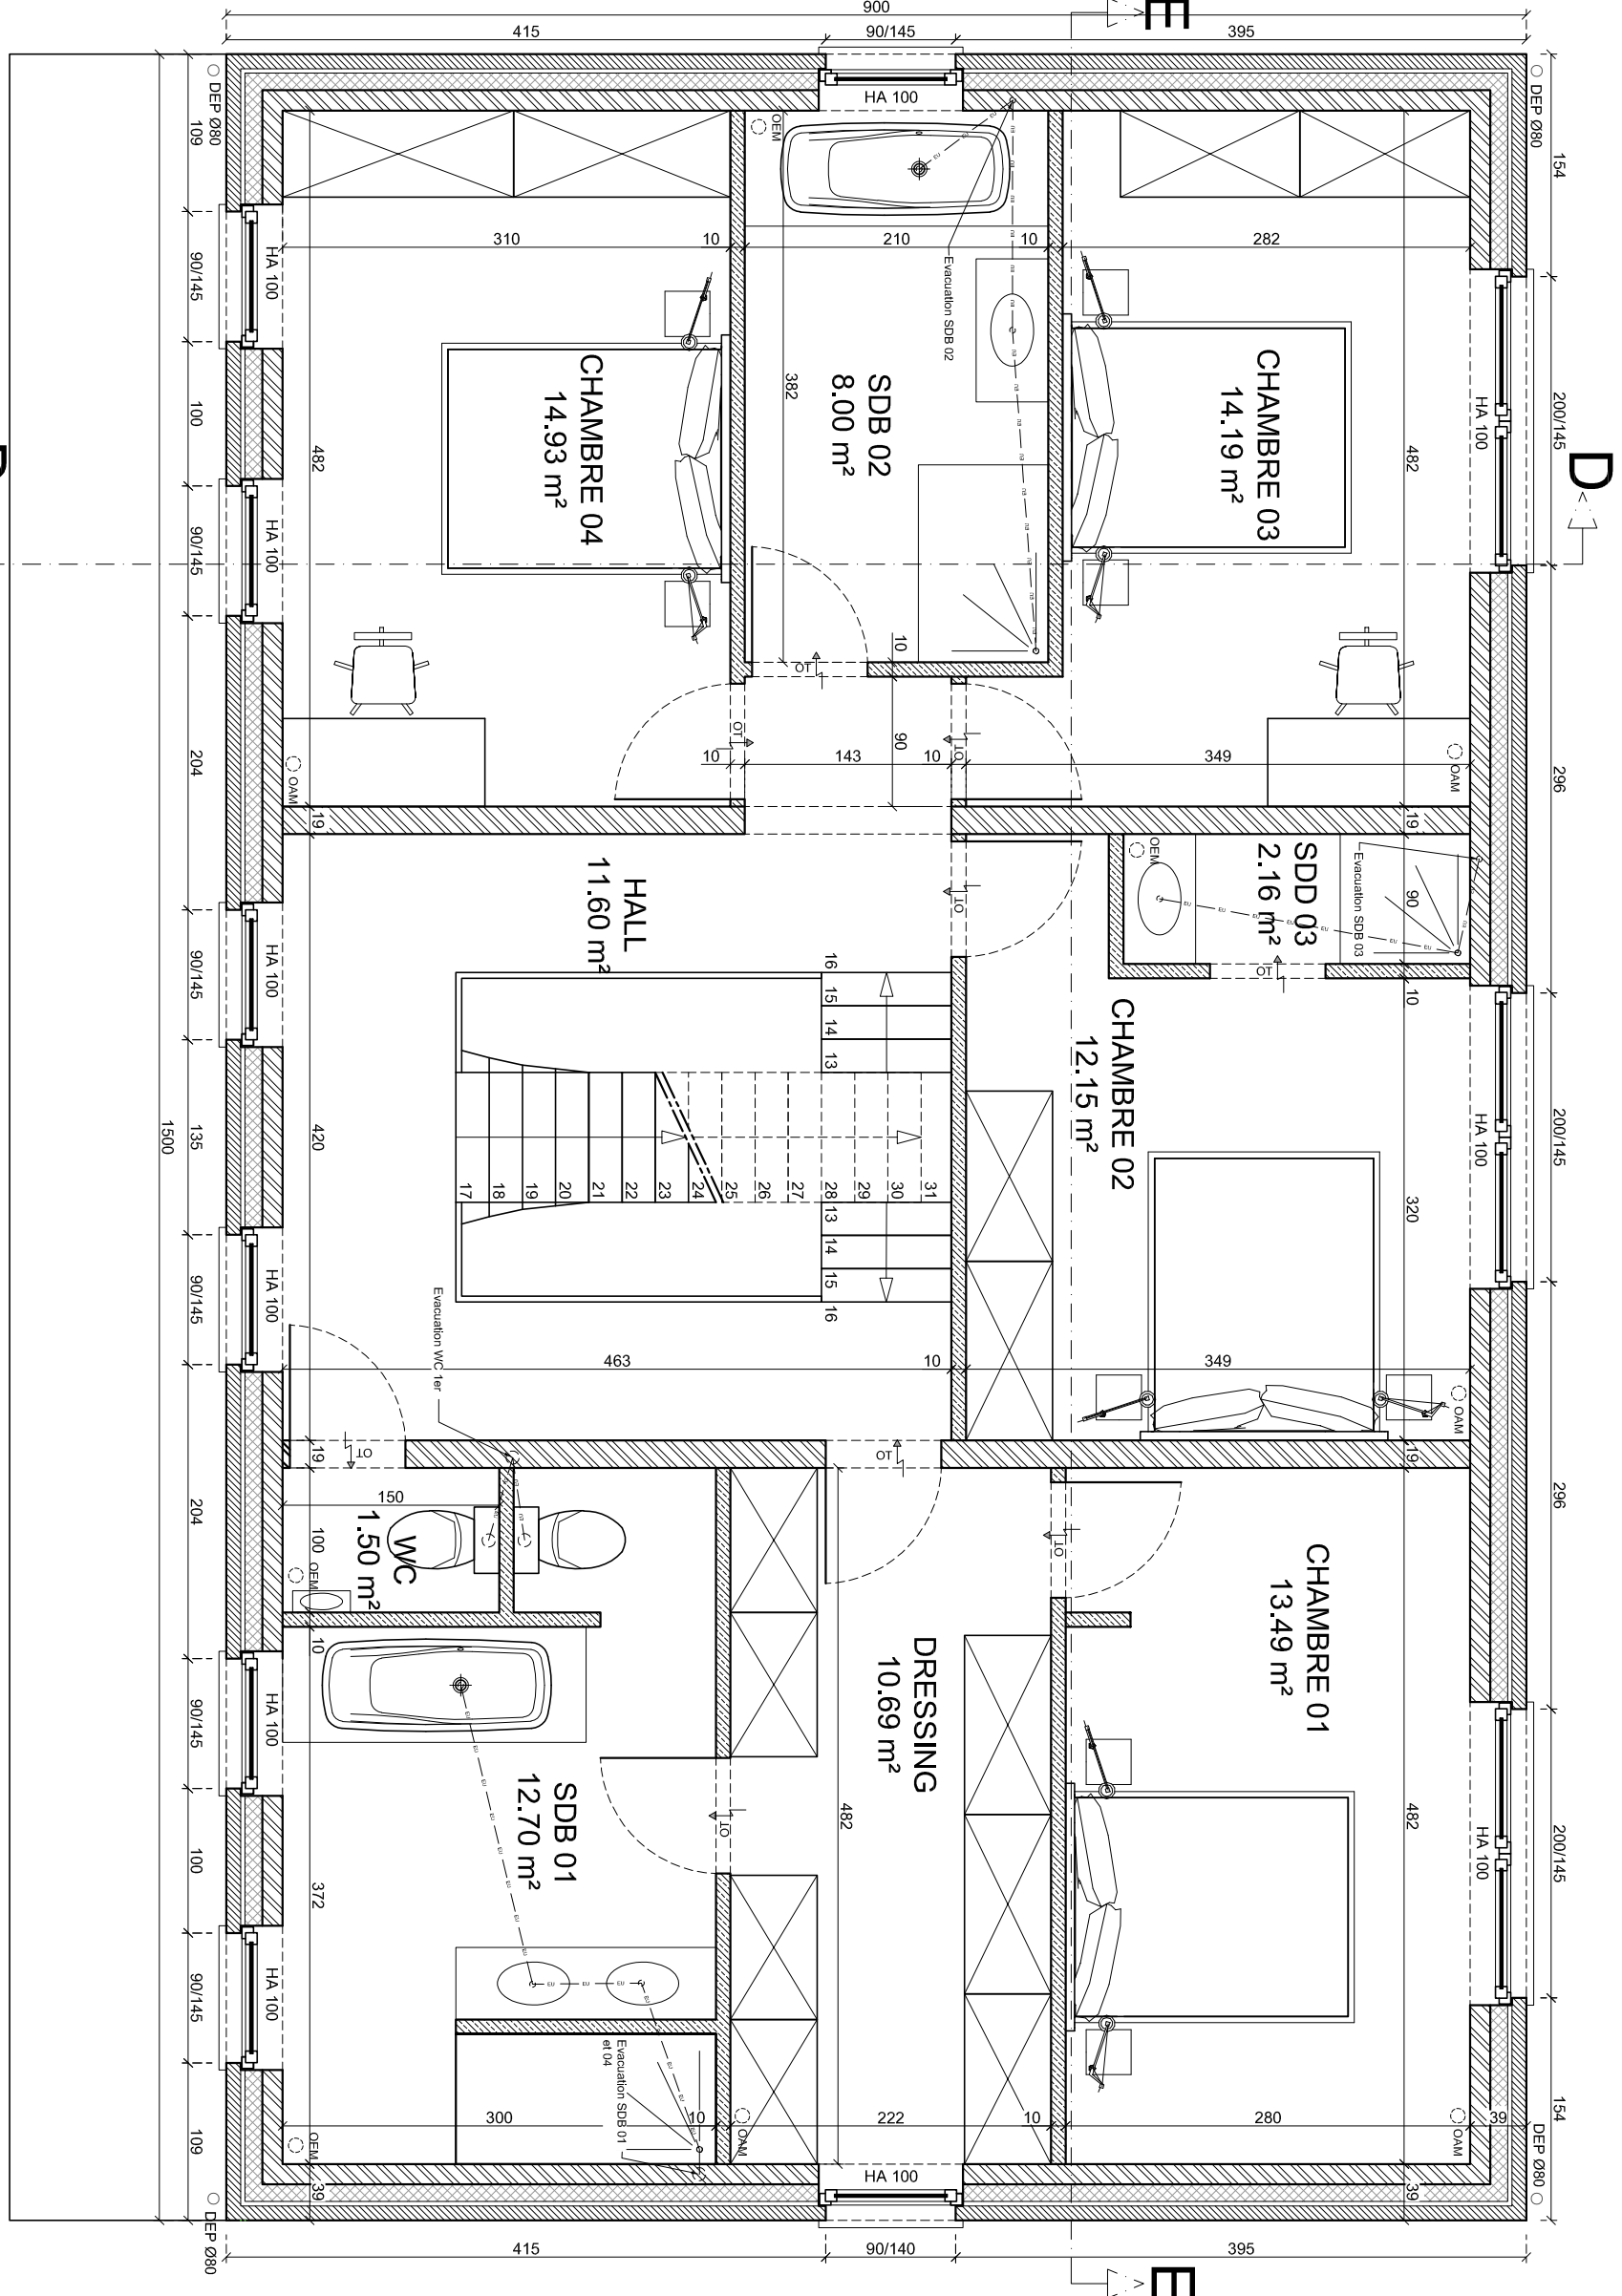


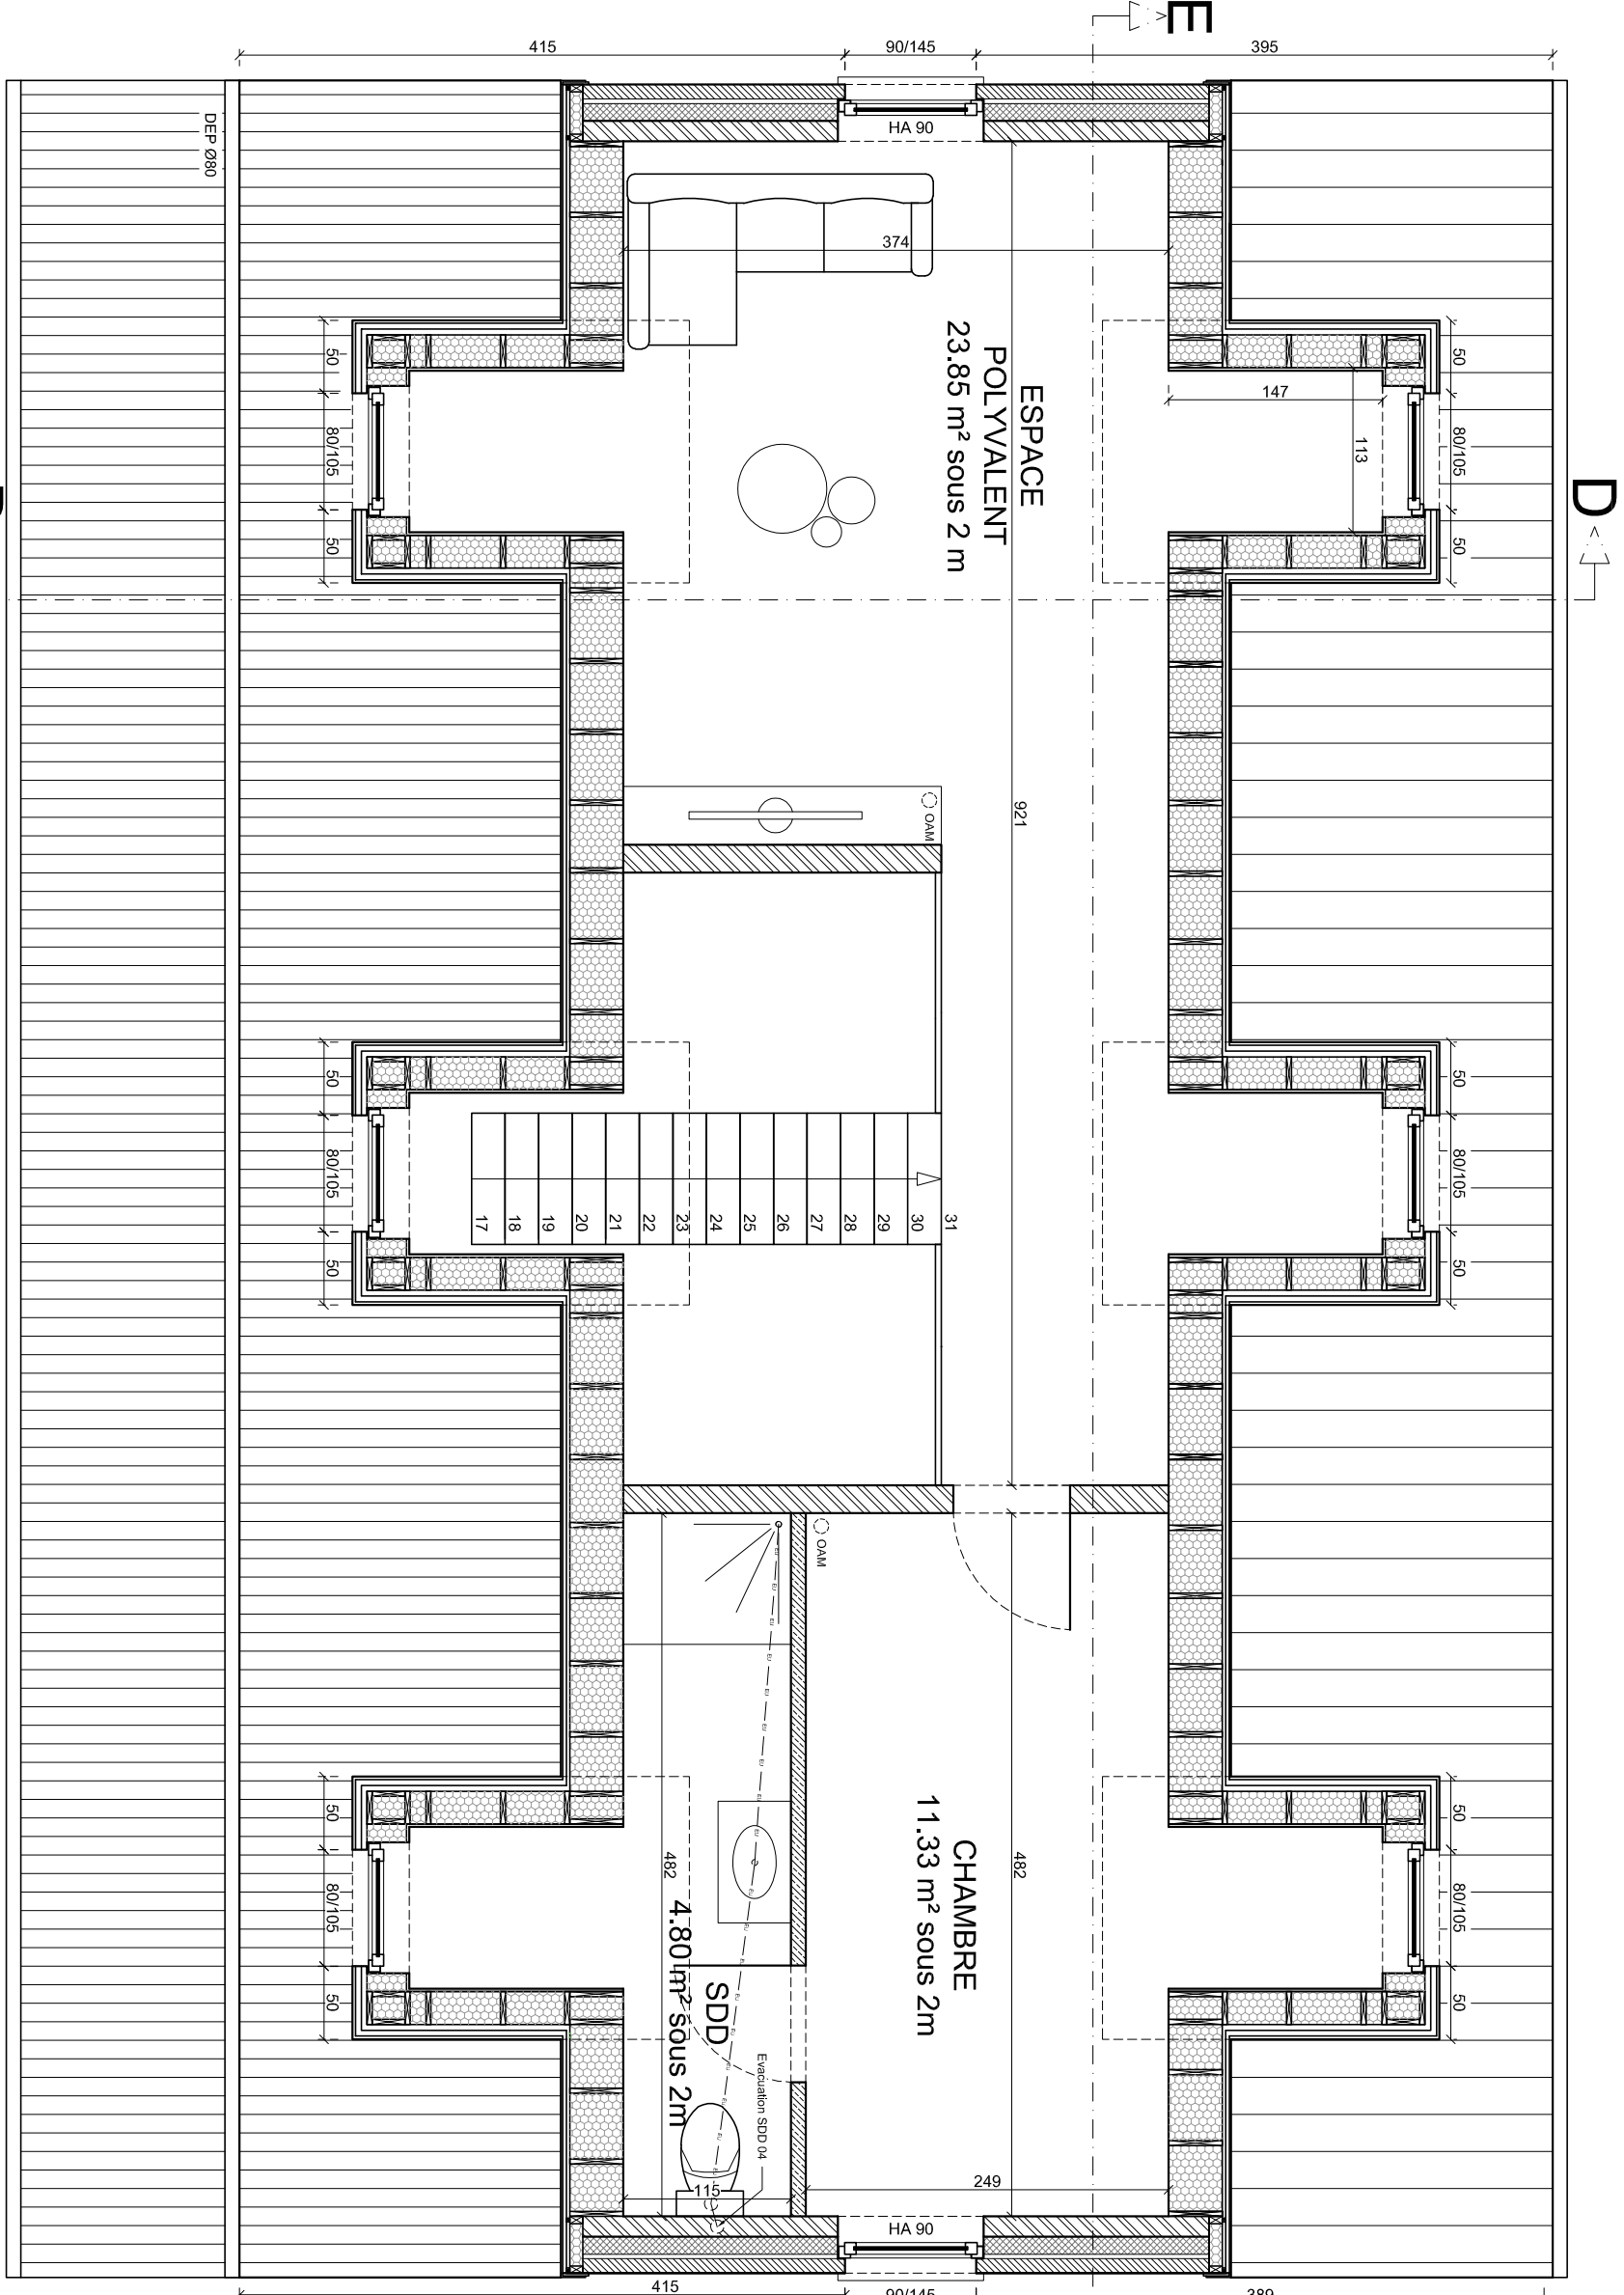

	Mur extérieur en pierre	8	- 1 dalle en PVC extr. BA

LEGENDA FACADE	

l'absence de chanfrein et la vérification de dimensionnement avant travaux ainsi que les niveaux de fondations des voisins ou tout autre élément sur lequel le chandelier pourrait avoir un effet négatif.

Les coûts, mesurés et niveau renseignés aux plans sont vérifiés sur place avant exécution par l'entrepreneur qui en avise la direction du chantier. Les données sont vérifiées et validées par la direction du chantier et le maître d'œuvre avant la mise en œuvre. Les données sont vérifiées et validées par la direction du chantier et le maître d'œuvre avant la mise en œuvre.

L'ensemble des informations concernant les techniques spéciales sont confiées à titre informatif et devront être vérifiées par les installateurs. Le dimensionnement technique des installations réside de la responsabilité des installateurs.

La production de chaleur sera réalisée à l'aide d'une pompe à chaleur

COMMUNE DE RIXENSART

PROVINCE DU BRABANT WALLON

CONSTRUCTION DE DEUX HABITATIONS UNIFAMILIALES

RUE DU GRAND CORTIL - 1330 RIXENSART

TERRAIN NON BATI - CAD. Div.3 / ROSIERES / Section B / 234M

NOTE	IND.	MODIFICATIONS

DFCF représentée par M. GOSSE Guillaume

Gsm : 0479/45.66.32
E-mail : gug@nestingroup.com

ARCHITECTE


Chaussée de Namur 71b - 5310 Echezée

tel : 085/21.28.76
E mail : info@harmaphilac.be

[illegible]

ARTICLE

DEMANDE DE PERMIS D'URBANISME

TITRE	PLANS DES DIFFÉRENTS NIVEAUX

COUPES	

1	2	
---	---	---	---	---	---	---	---	---	----	----	-----	-----	

FORMAT/PAGE A1 - 2/5 PAGES

NOTE	DESCRIPTION

CE PLAN EST LA PROPRIETE DE L'ARCHITECTE ET NE PEUT ETRE UTILISE QUE POUR L'EXECUTION DU PRESENT DOSSIER. TOUTE FORME DE REPRODUCTION OU DE COMMUNICATION A

L'ARCHITECTE. CE DOCUMENT (ORIGINAL OU COPIE) DOIT LUI ÊTRE RESTITUÉ SUR SIMPLE DEMANDE. CE PLAN EST UNE REPRODUCTION D'UN DOCUMENT ARCHITECTURAL.

[illegible]