




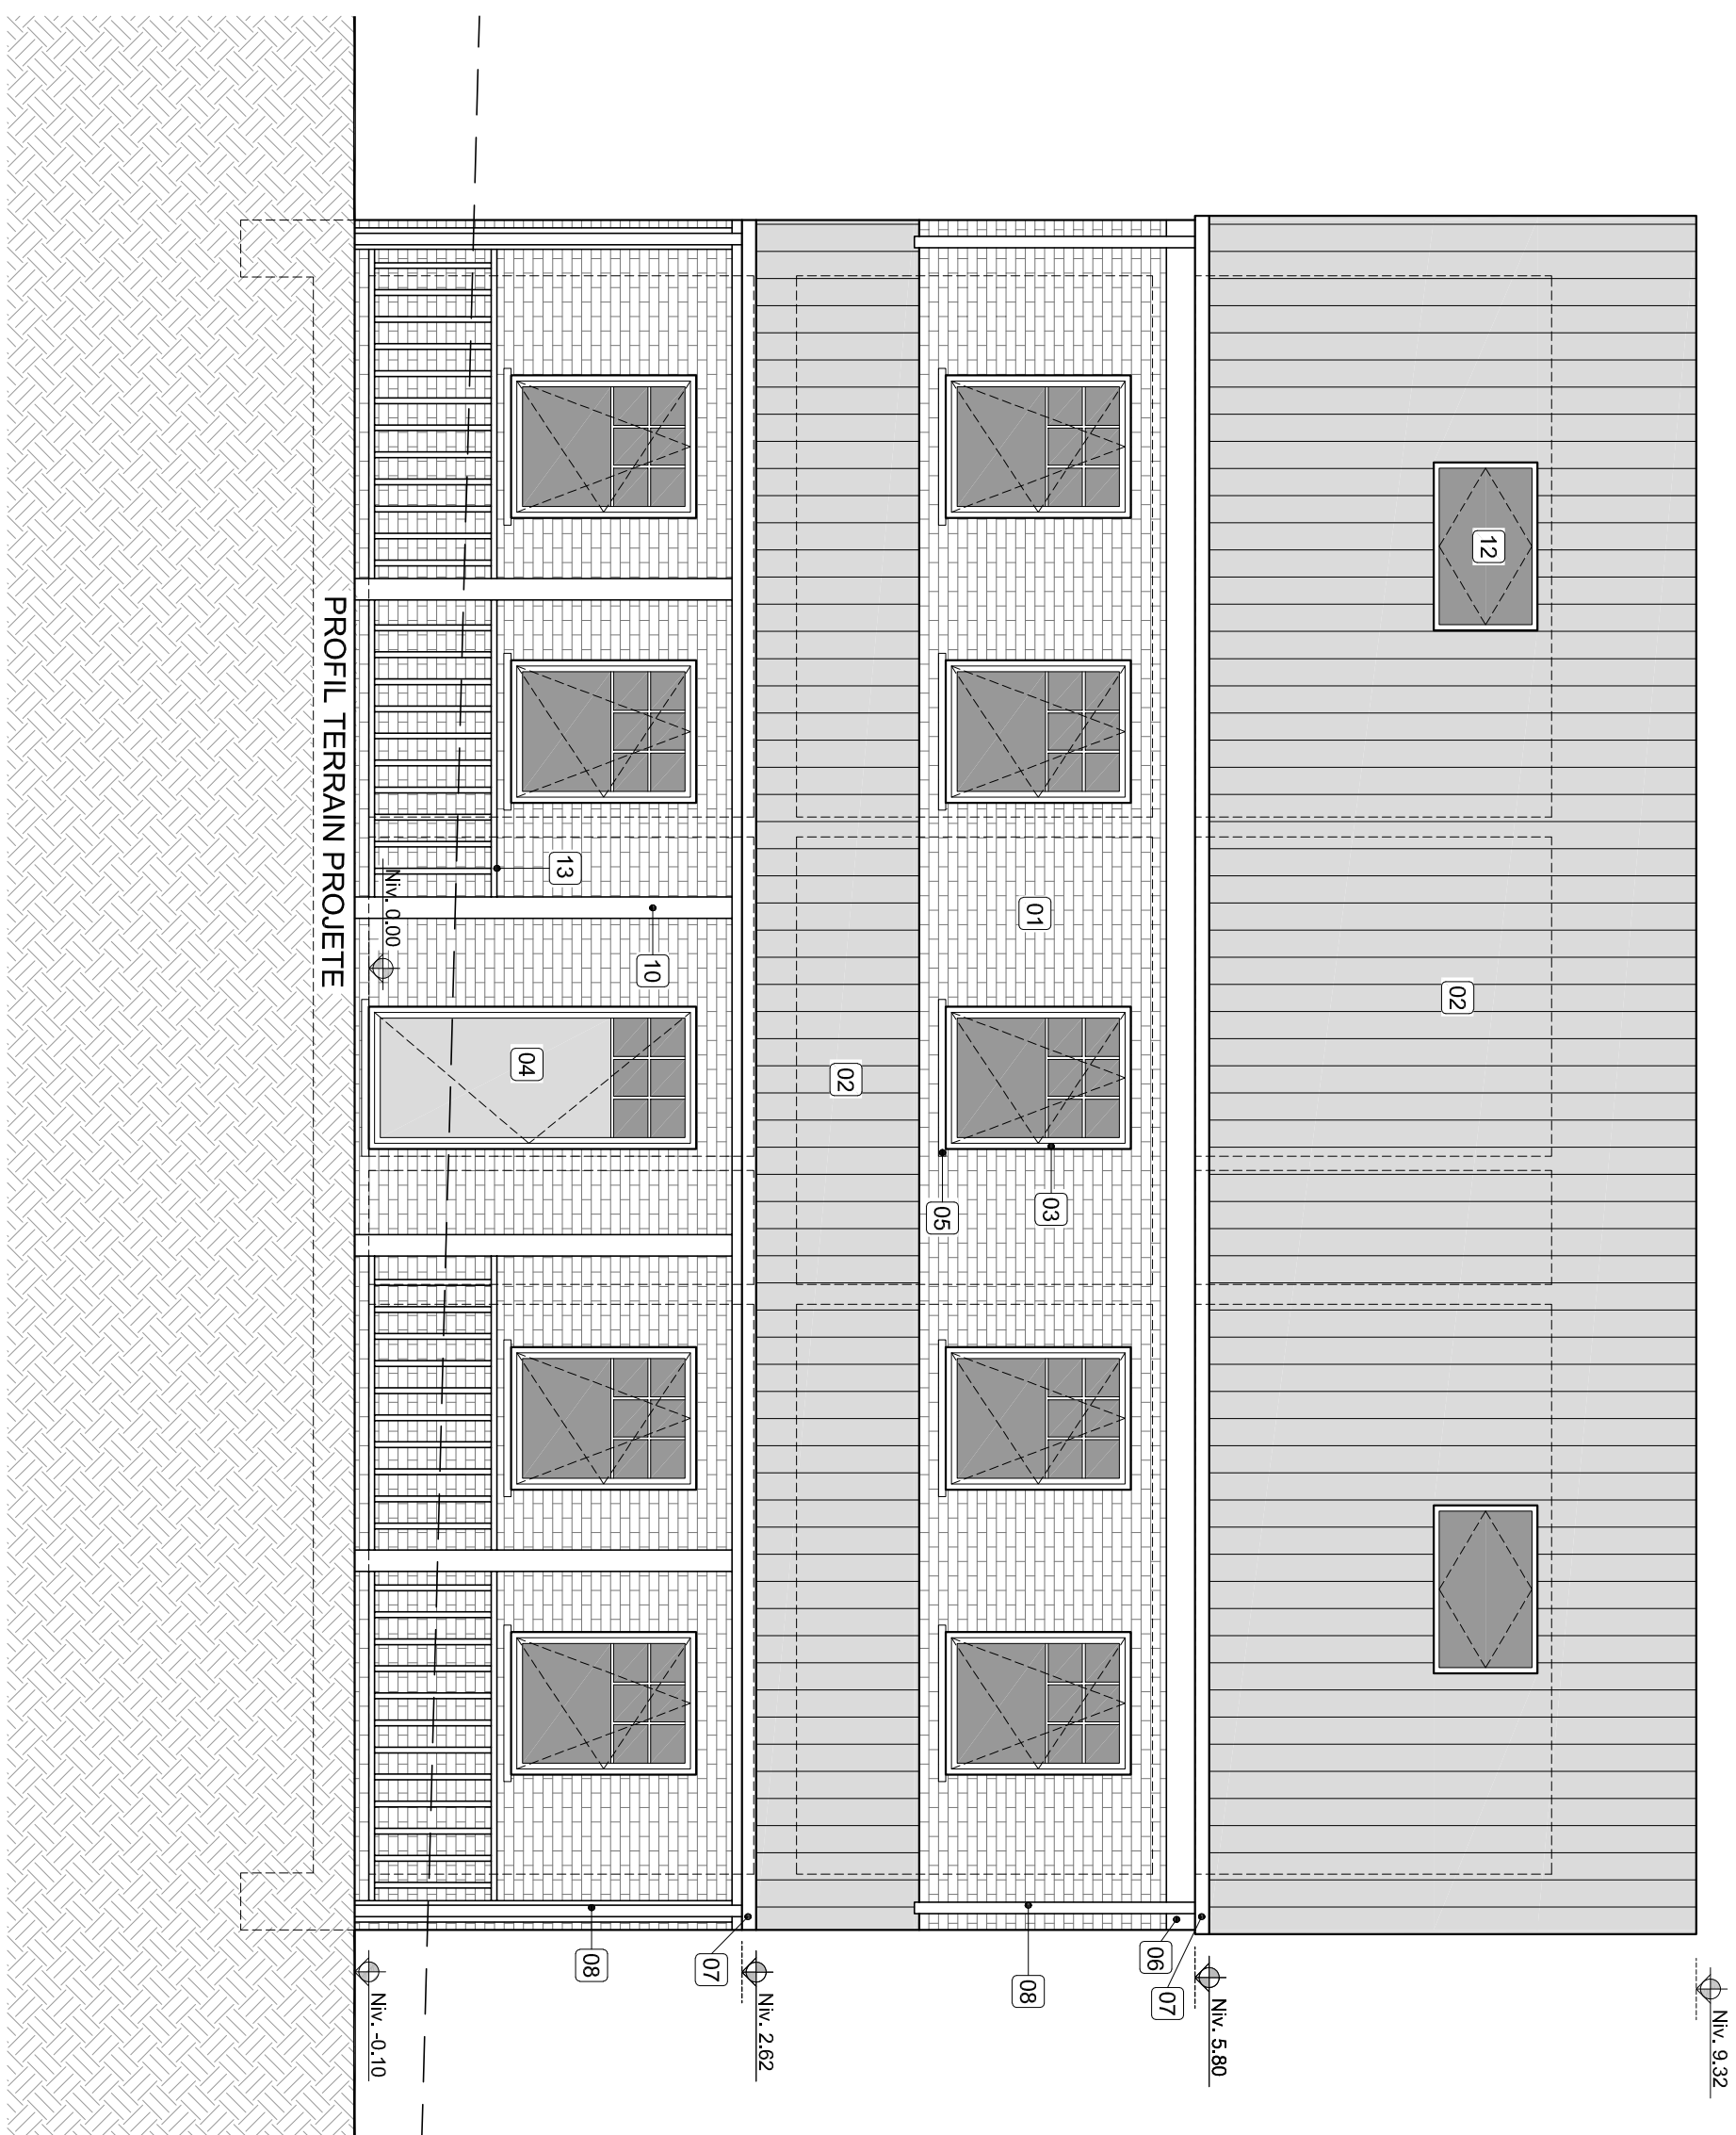

ELEVATION AVANT 1/50

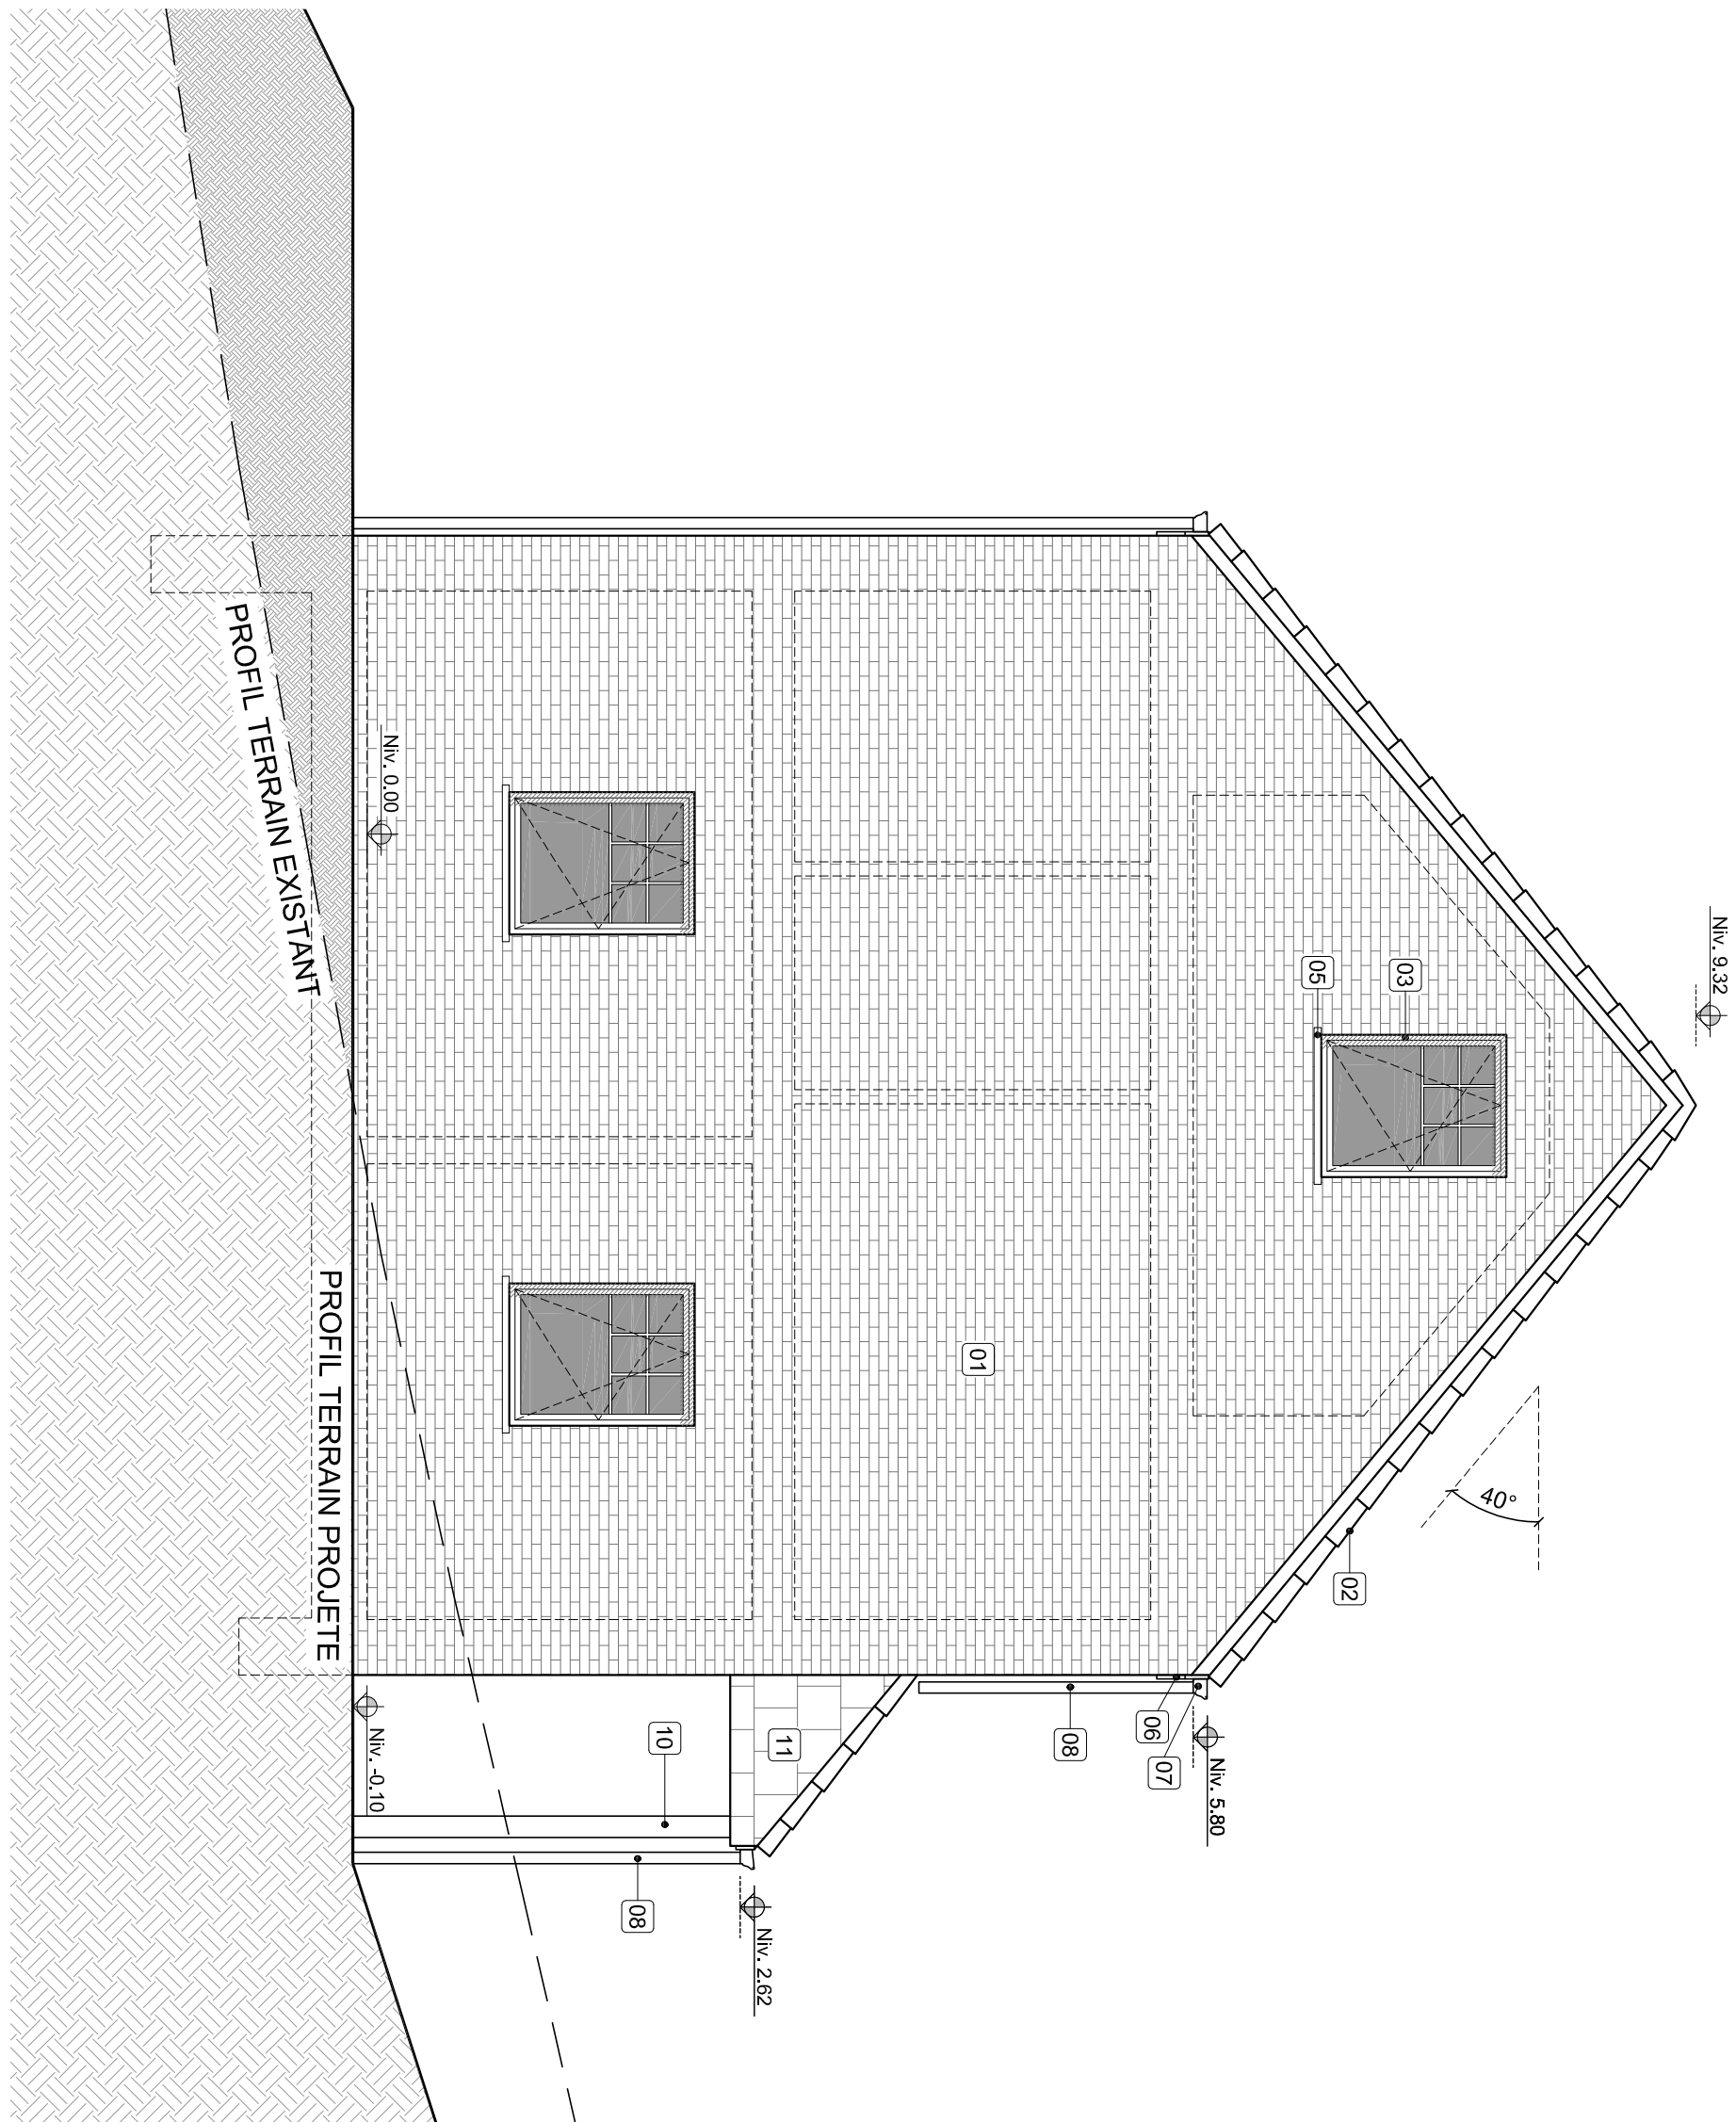

ELEVATION LATÉRALE GAUCHE 1/50

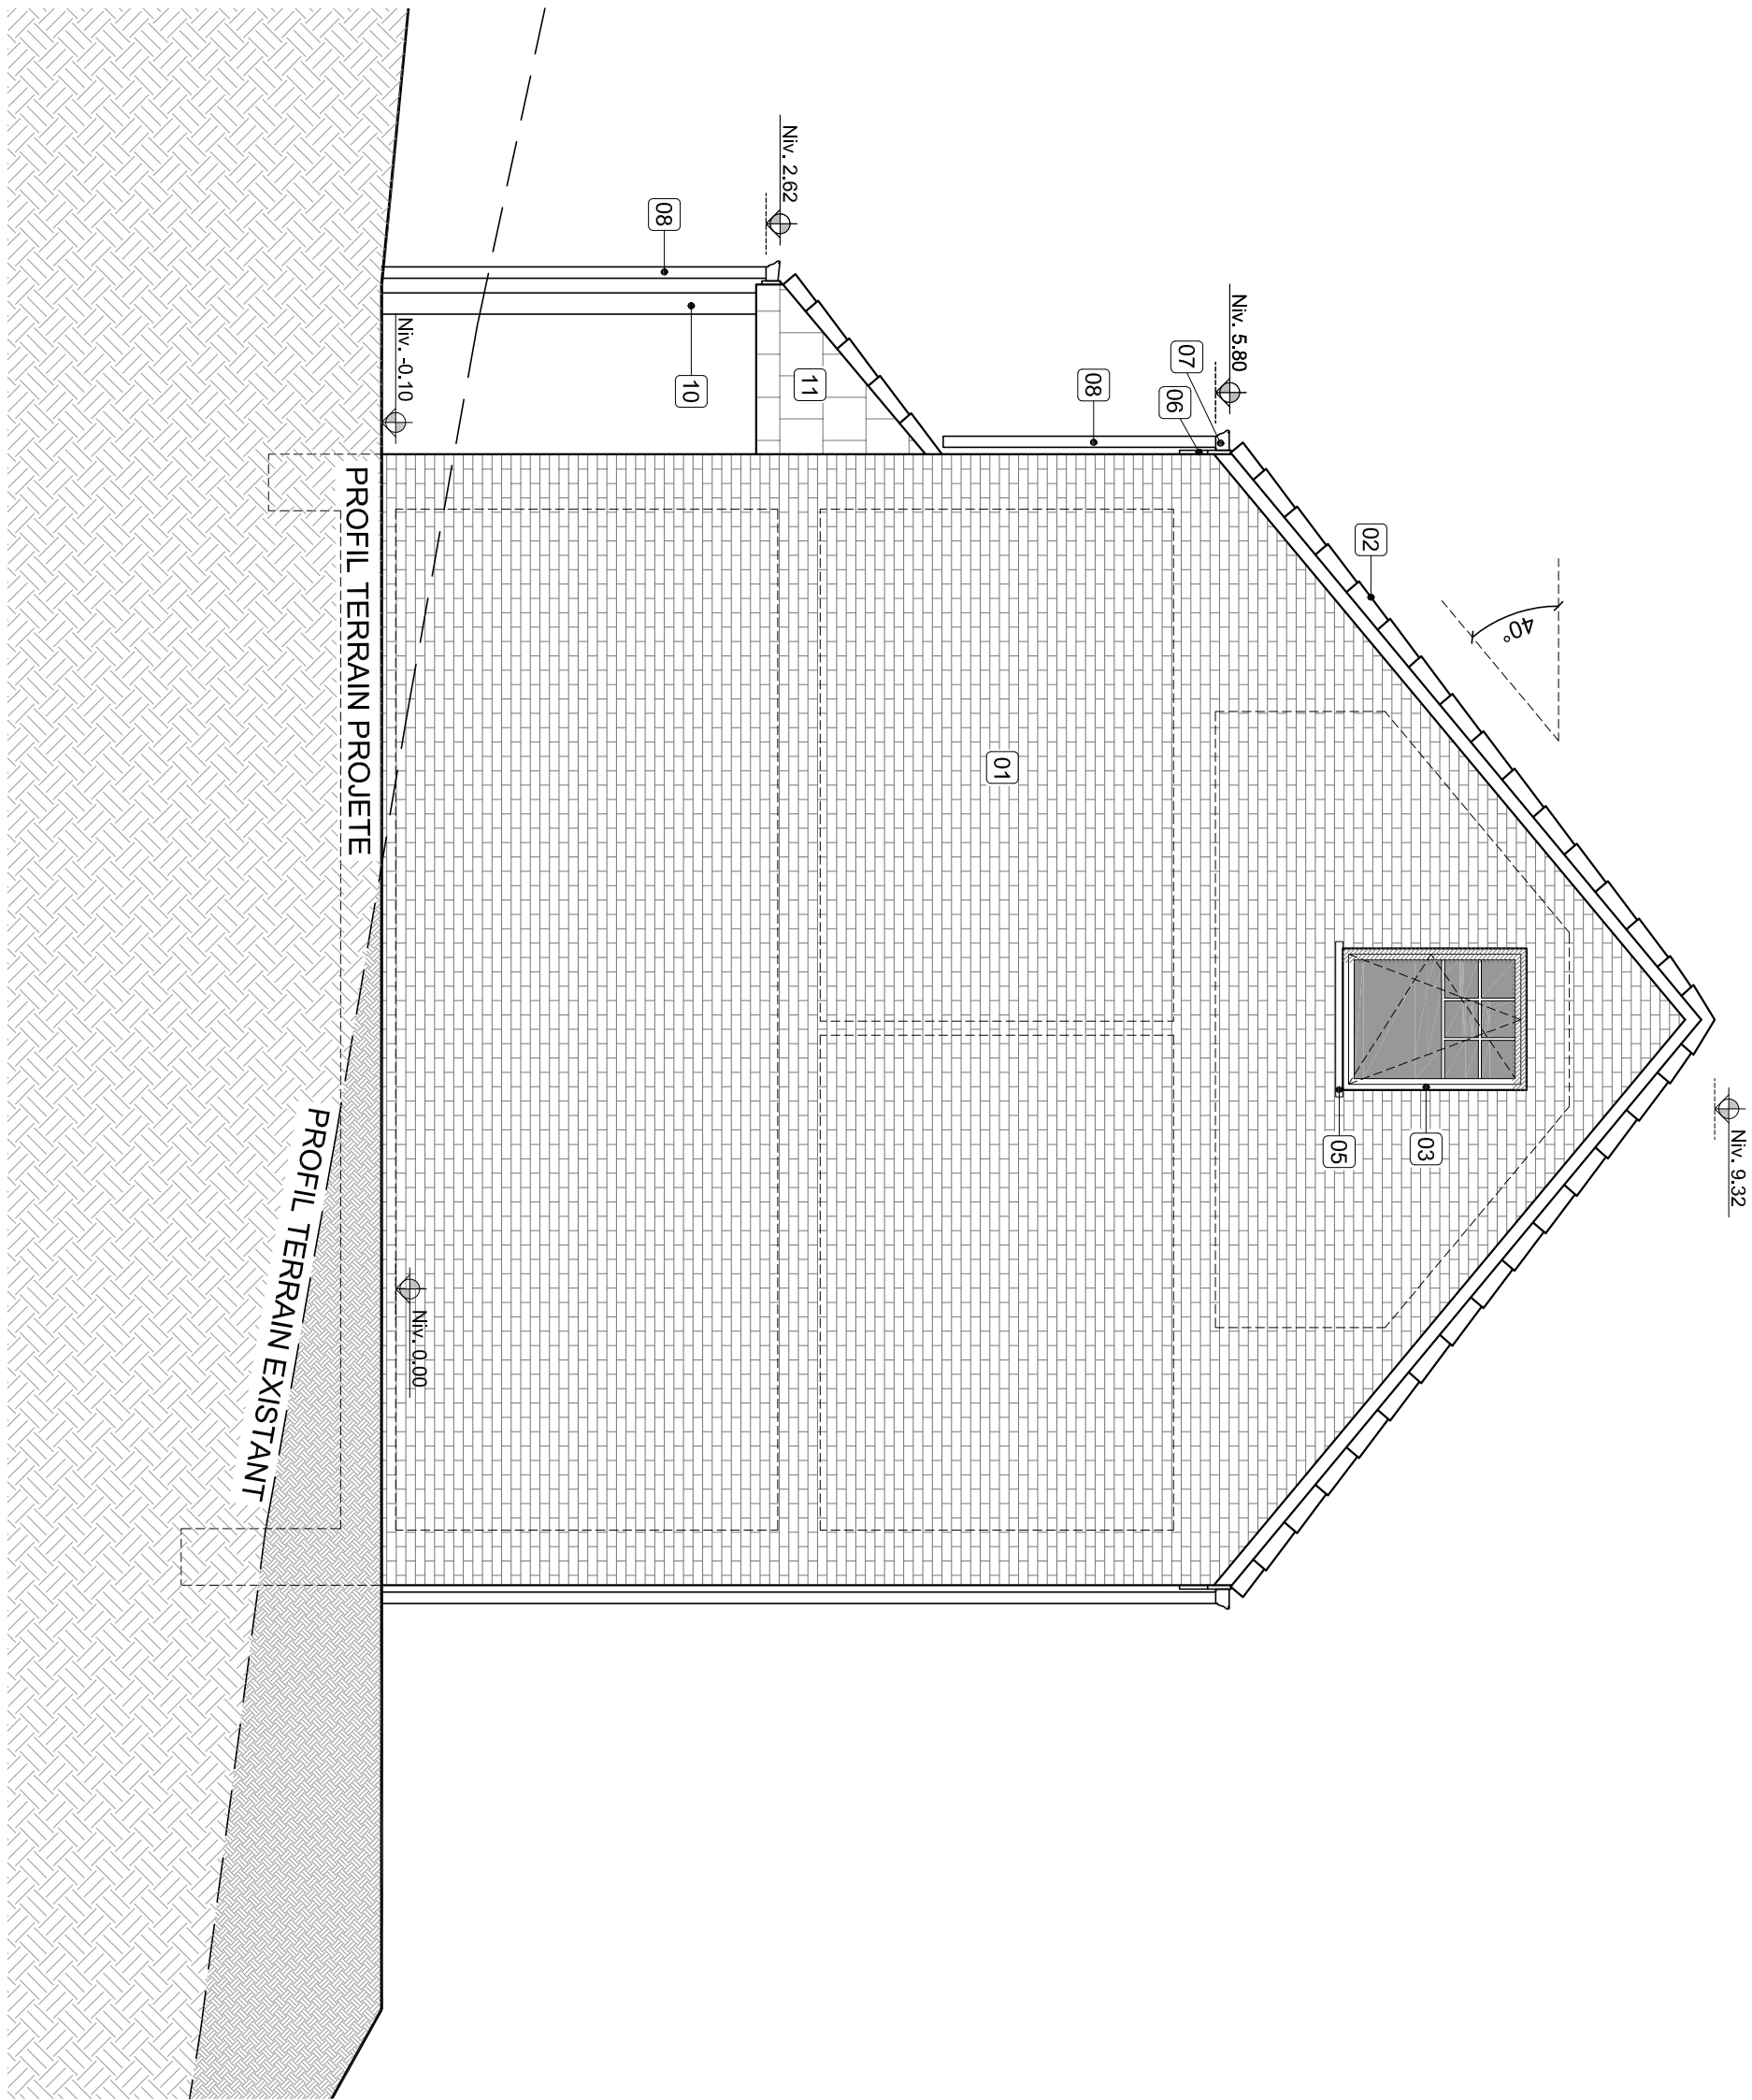

ELEVATION ARRIERE 1/50

ELEVATION LATÉRALE DROITE 1/50


LEGENDA FACADE	

Tracé sur chantier et vérification de dimensionnement avant travaux ainsi que les niveaux de fondations des voisins ou tout autre élément sur lequel chantier pourrait avoir un effet négatif

chantier pourrait avoir un effet négatif

Les cotés, mesures et niveaux renseignés aux plans seront vérifiés sur place avant exécution par l'entrepreneur qui en avertira la direction du chantier en tenant compte dans l'élaboration des détails d'exécution.

L'ensemble des matériaux mis en oeuvre le seront suivant les règles de l'art, les normes en vigueur ainsi que suivant les prescriptions techniques des fabricants.

L'emplacement des compteurs est donné à titre indicatif et doit être validé par les gestionnaires de réseaux de distribution lors de la demande de raccordement à charge du maître de l'ouvrage.

dimensionnement technique des installations restent de la responsabilité des installateurs

La production de chaleur sera réalisée à l'aide d'une pompe à chaleur.

COMMUNE DE RIXENSART	PROVINCE DU BRABANT WALLON
PROJET	CONSTRUCTION DE DEUX HABITATIONS UNIFAMILIALES
	RUE DU GRAND CORTIL -1330 RIXENSART
NATURE/ STATUT DE LA PROPRIÉTÉ :	TERRAIN NON BATI • CAD. DIV. 3 / ROSIERES/ Section B / 234M

[illegible]

MAITRE DE L'OUVRAGE

DFCF représentée par M. GOSSE Guillaume

Rue du Mail, 50
1050 IXELLES

E-mail : gg@nestingroup.com

ARCHITECTE

BM Architectes srl
Chaussée de Namur 71b - 5310 Eghezée
Tél : 085/21.28.76
E-mail : info@bmarchitectes.be



BM architects

STATUT	
DEMANDE DE PERMIS D'URBANISME	
INSTITUTE	
ELEVATIONS	
COUPES	
VERSION :	O1-B
DATE :	07.07.2026
ECHELLE :	1/50
FORMAT/PAGE	A1 - 5/5 PAGES

NOTE	DOSSIER	AGE 770 CC
------	---------	------------

CE PLAN EST LA PROPRIÉTÉ DE L'ARCHITECTE ET NE PEUT ÊTRE UTILISÉ QUE POUR L'EXÉCUTION DU PRÉSENT DOSSIER. TOUTE FORME DE REPRODUCTION OU DE COMMUNICATION À

DEMANDE. CE PLAN EST VALABLE UNIQUEMENT POUR LA TECHNIQUE CONCERNÉE

EXE	...	...	ASB
-----	-----	-----	-----